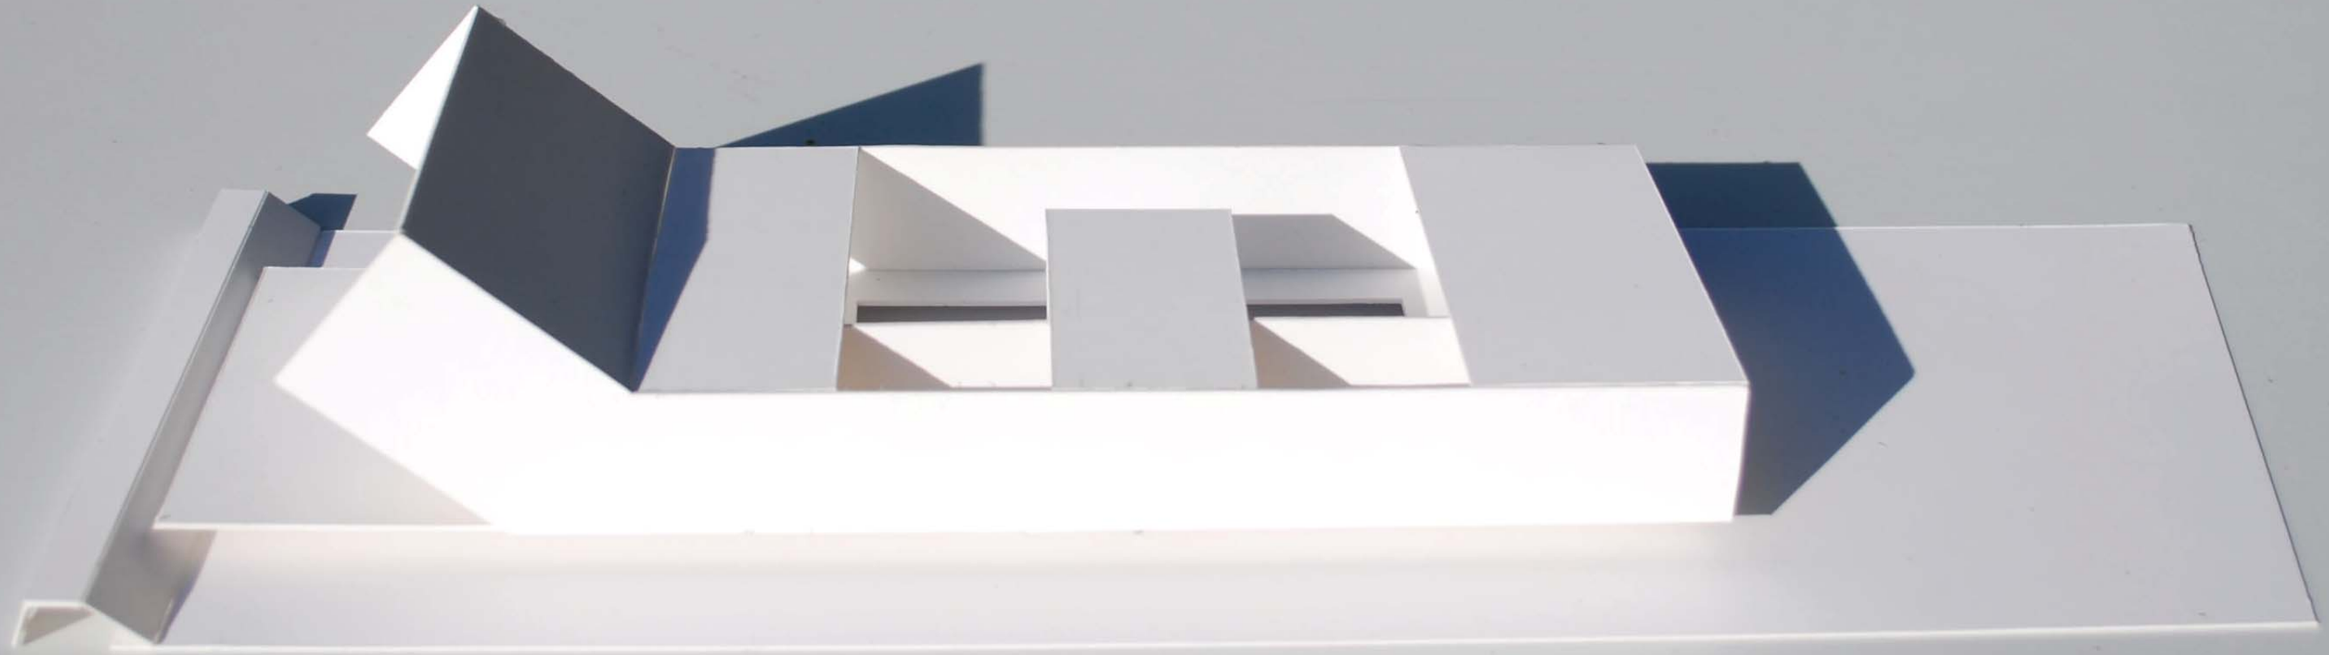

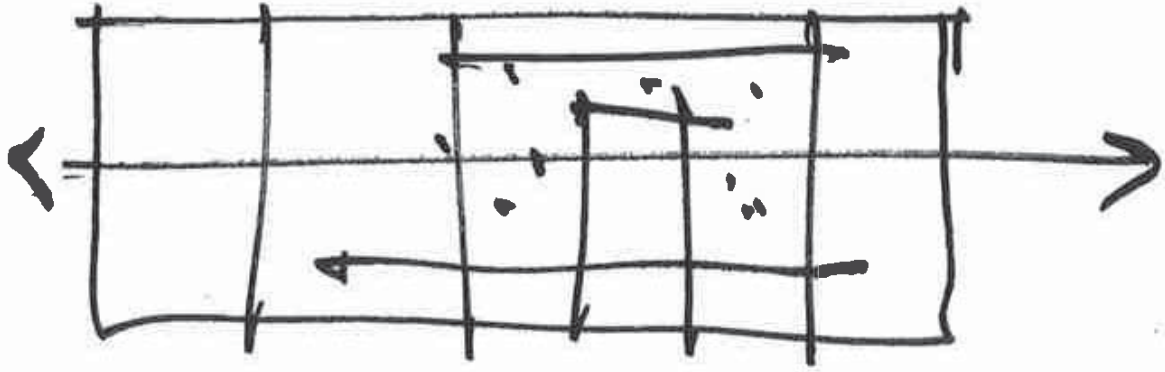

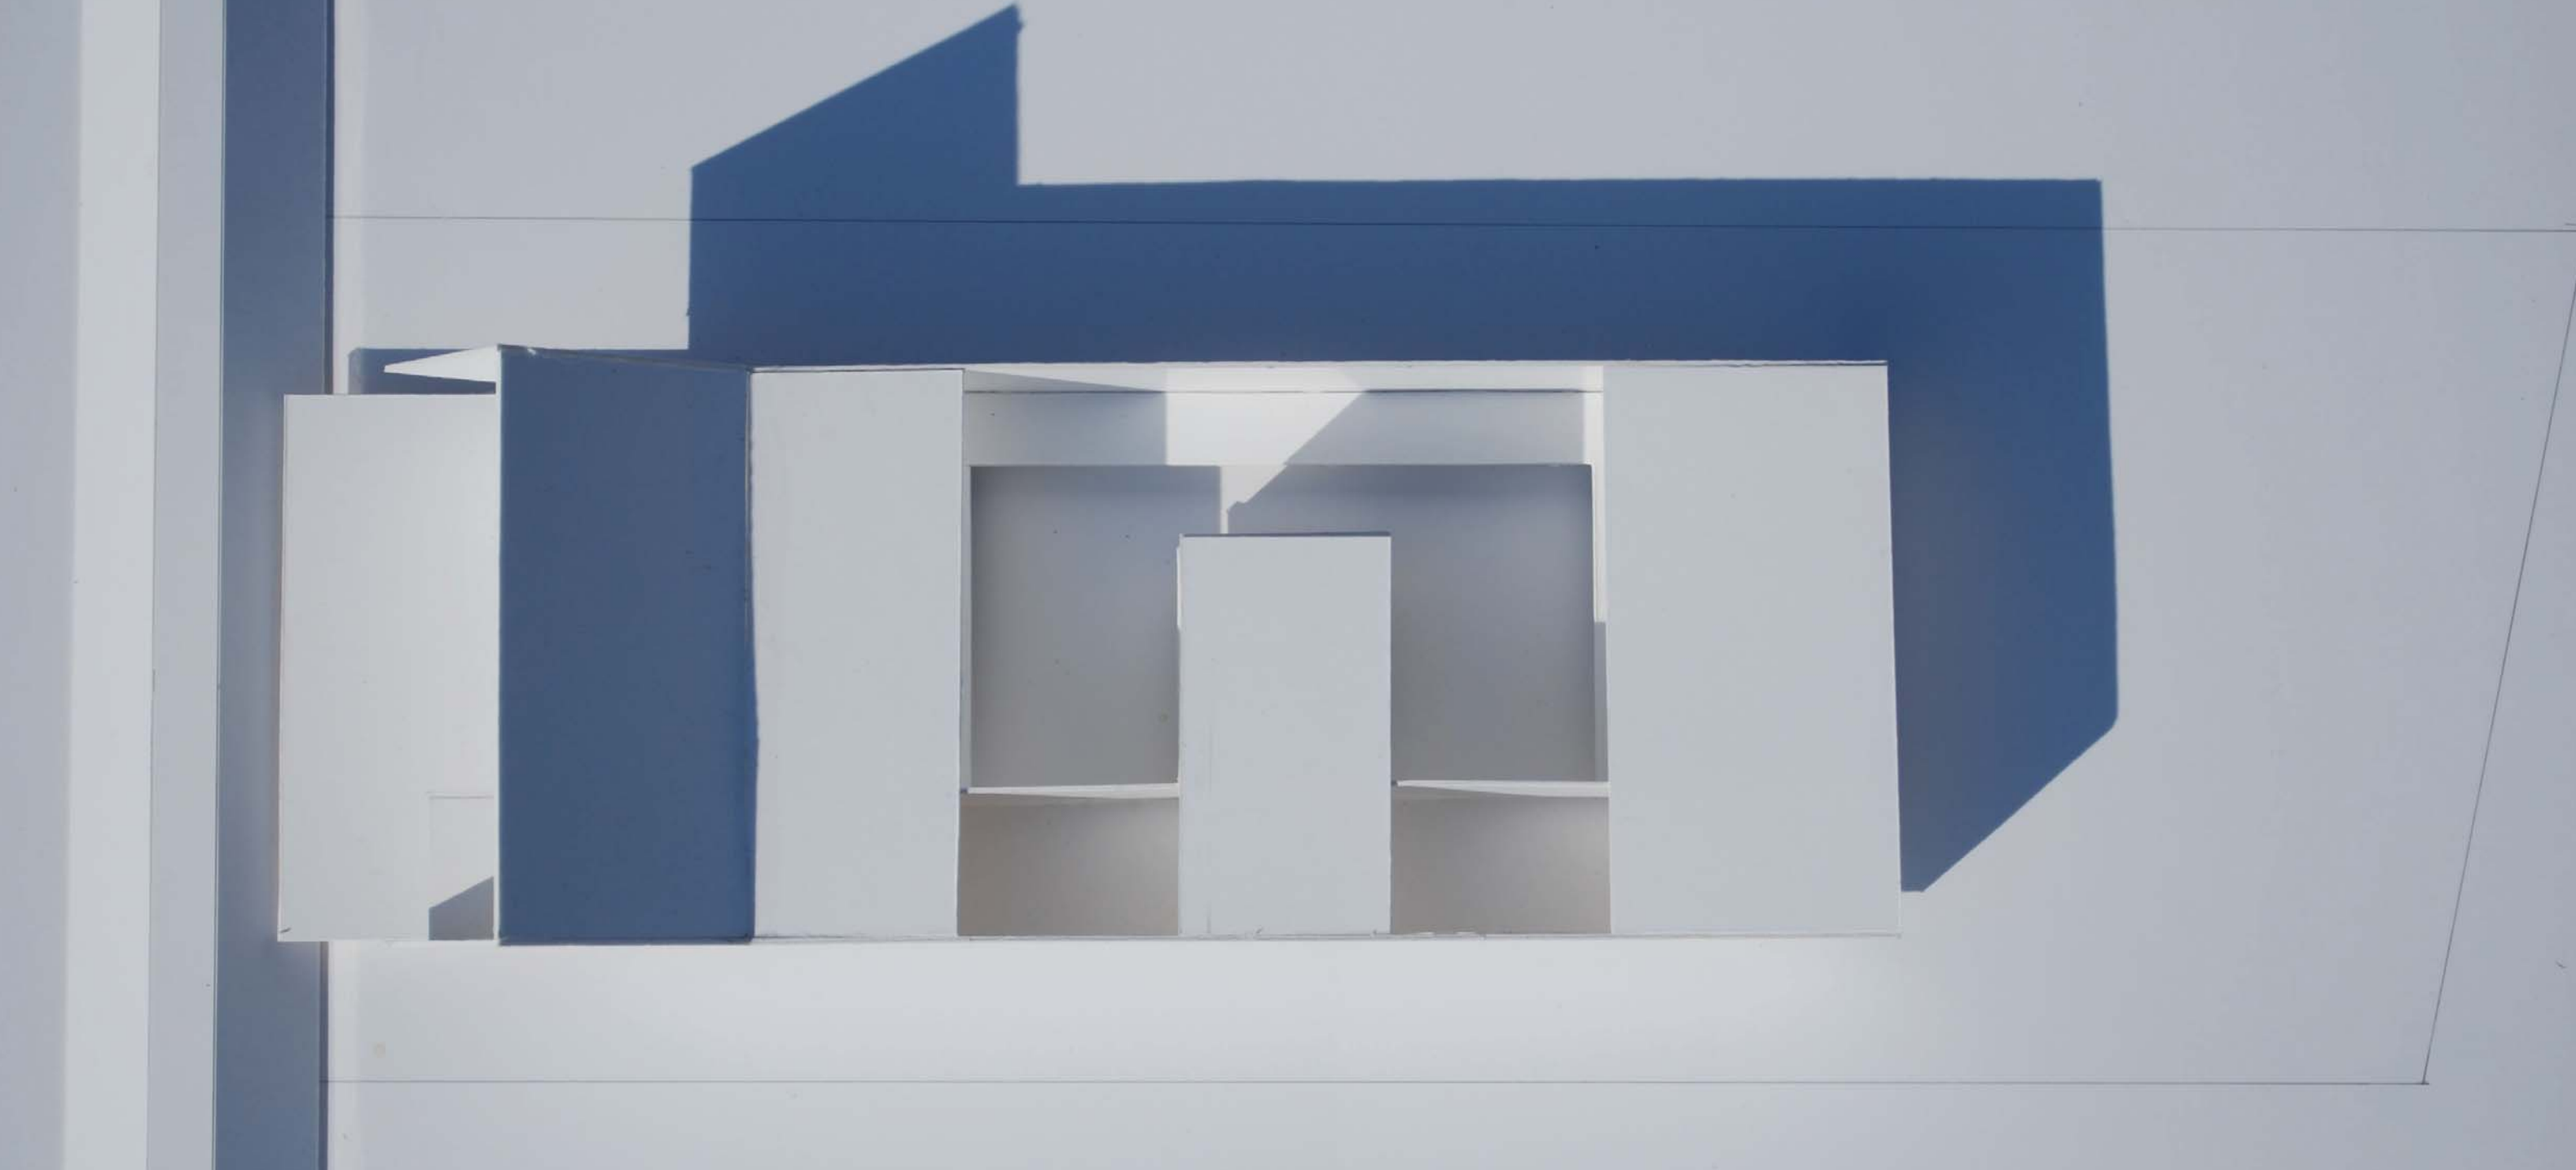

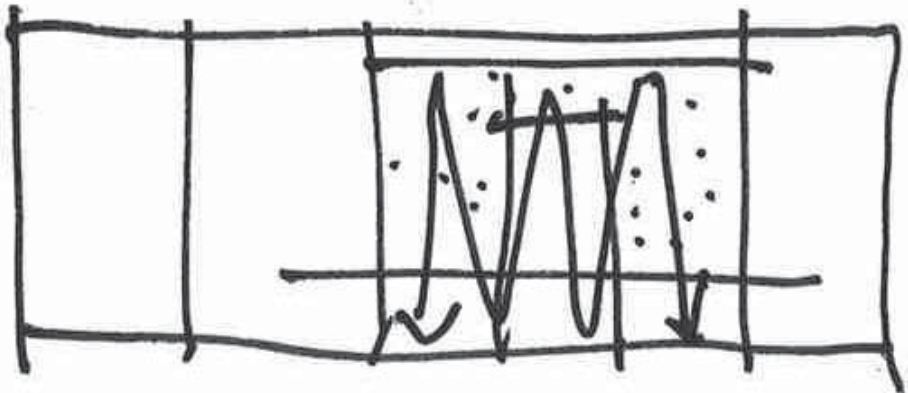

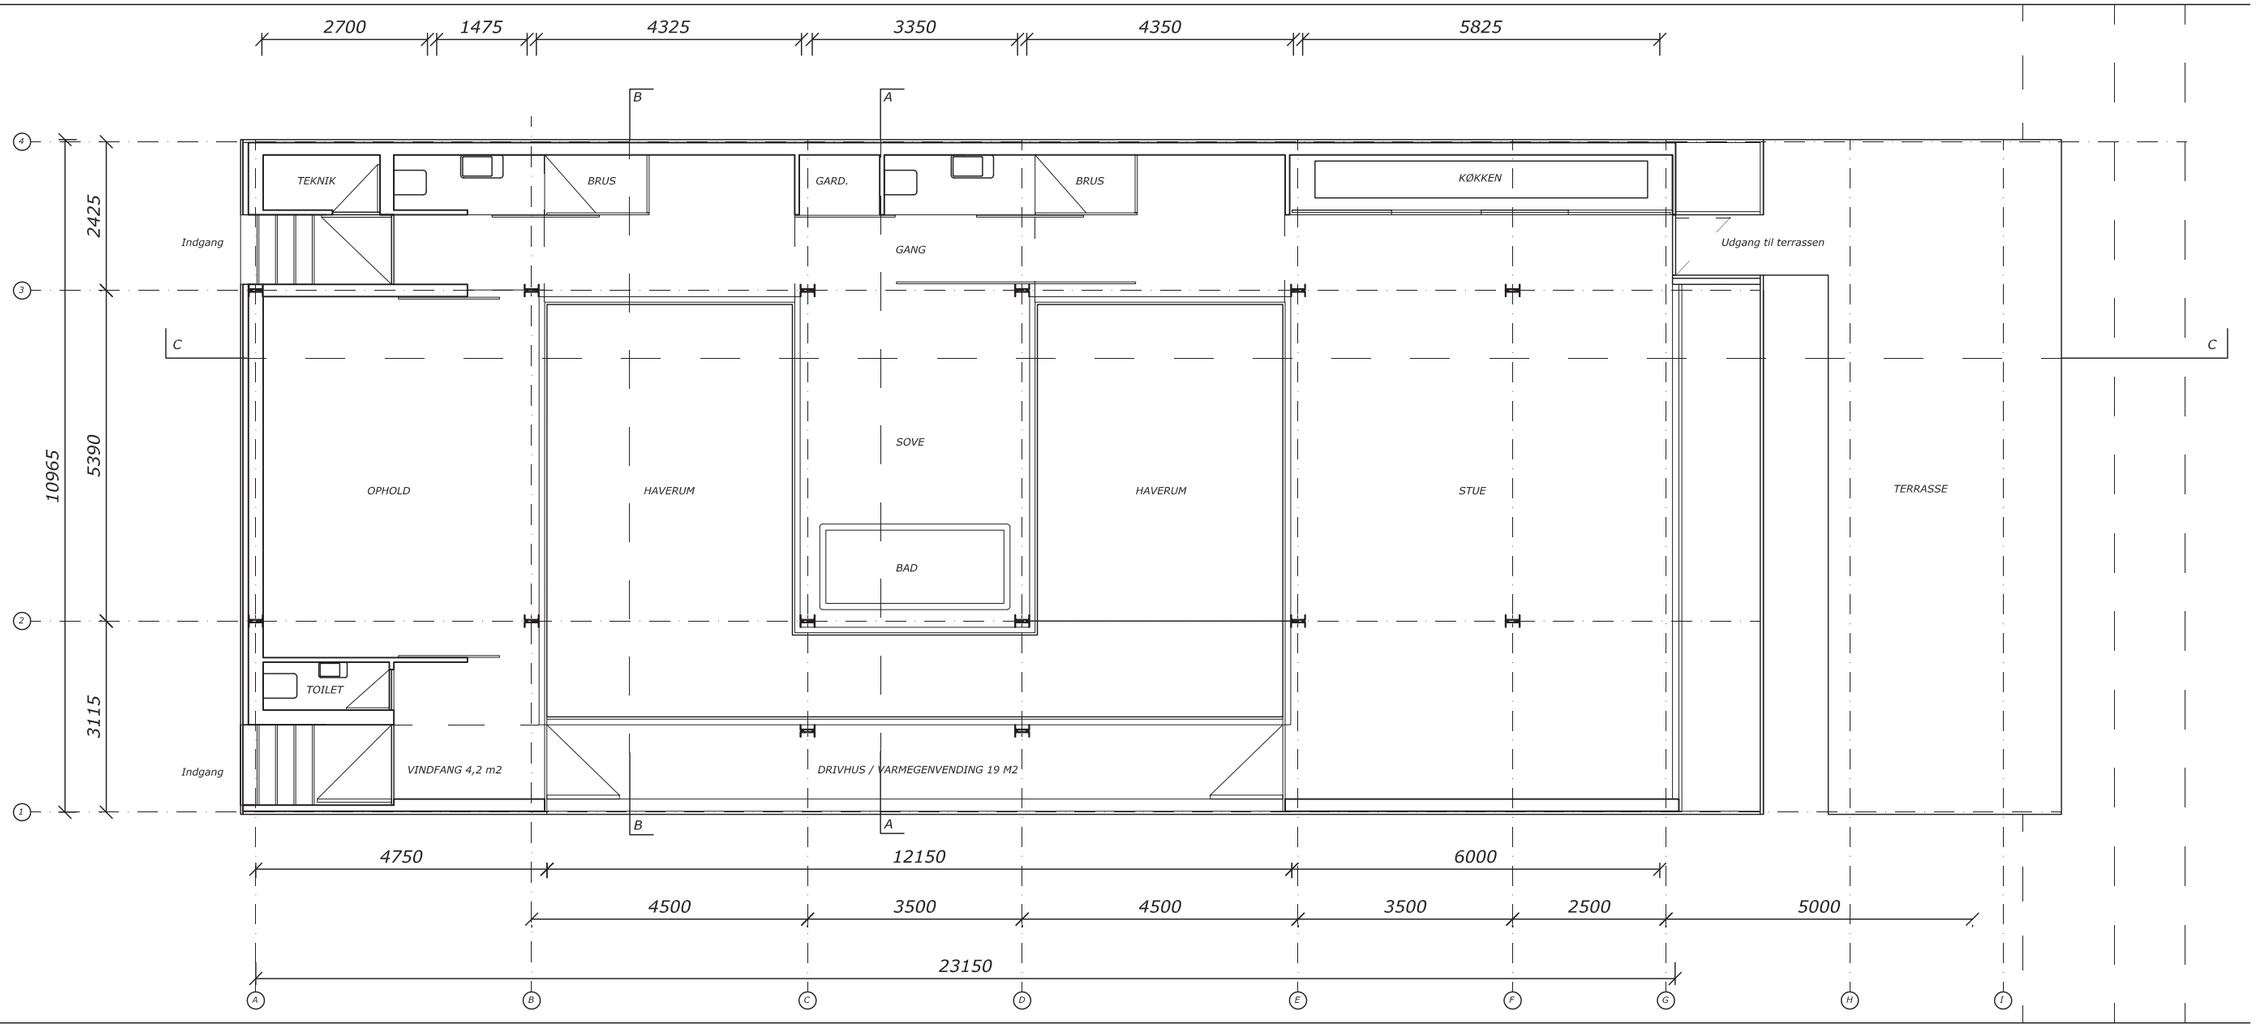

PLAN

plan 1:100

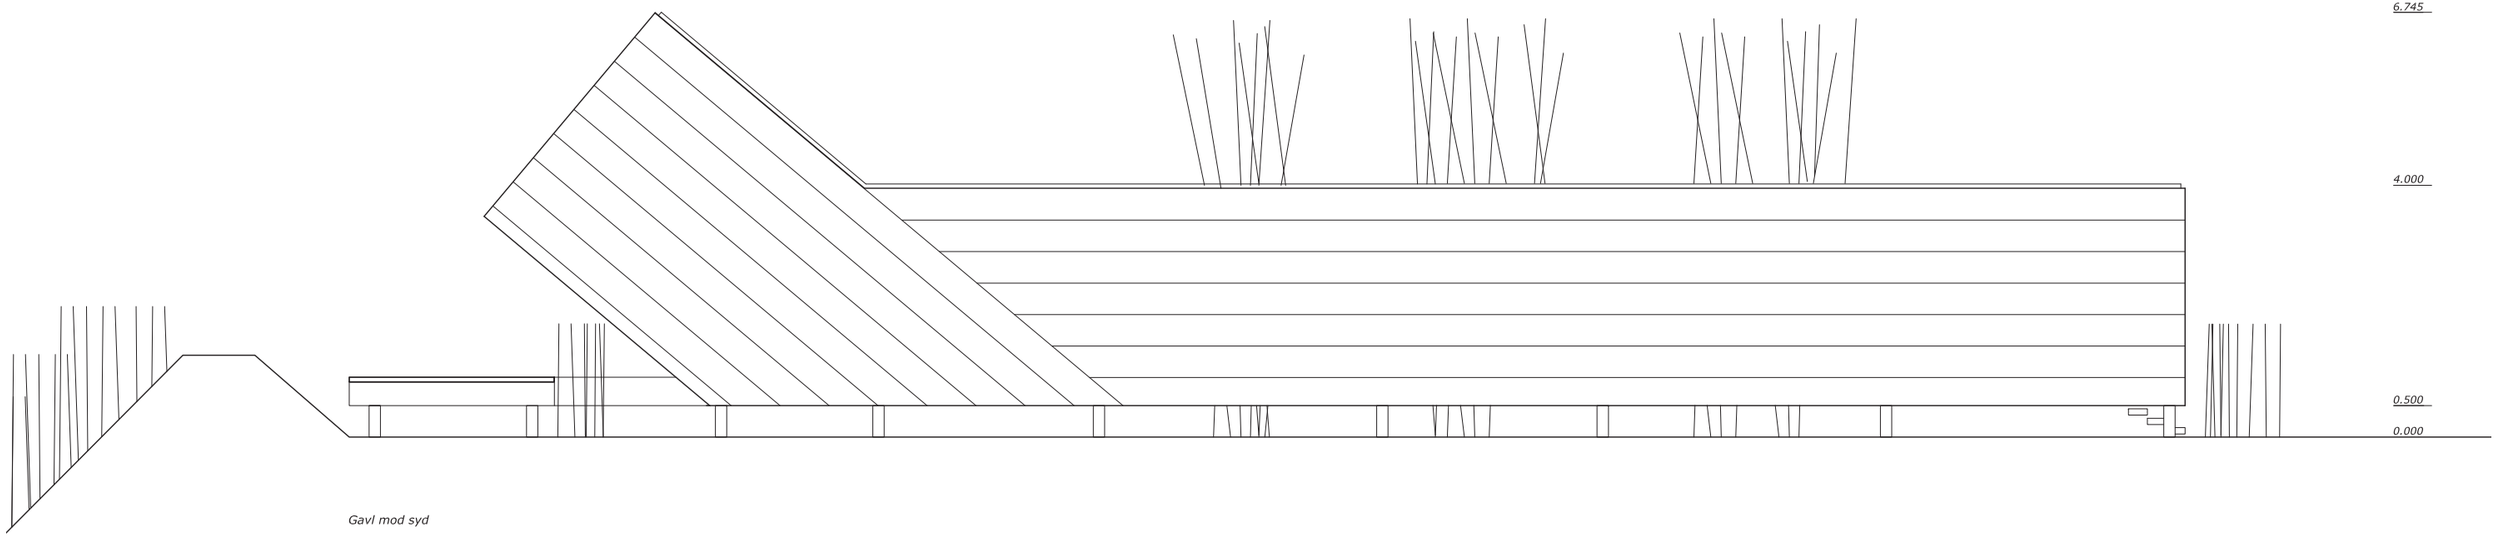

Gavl mod syd

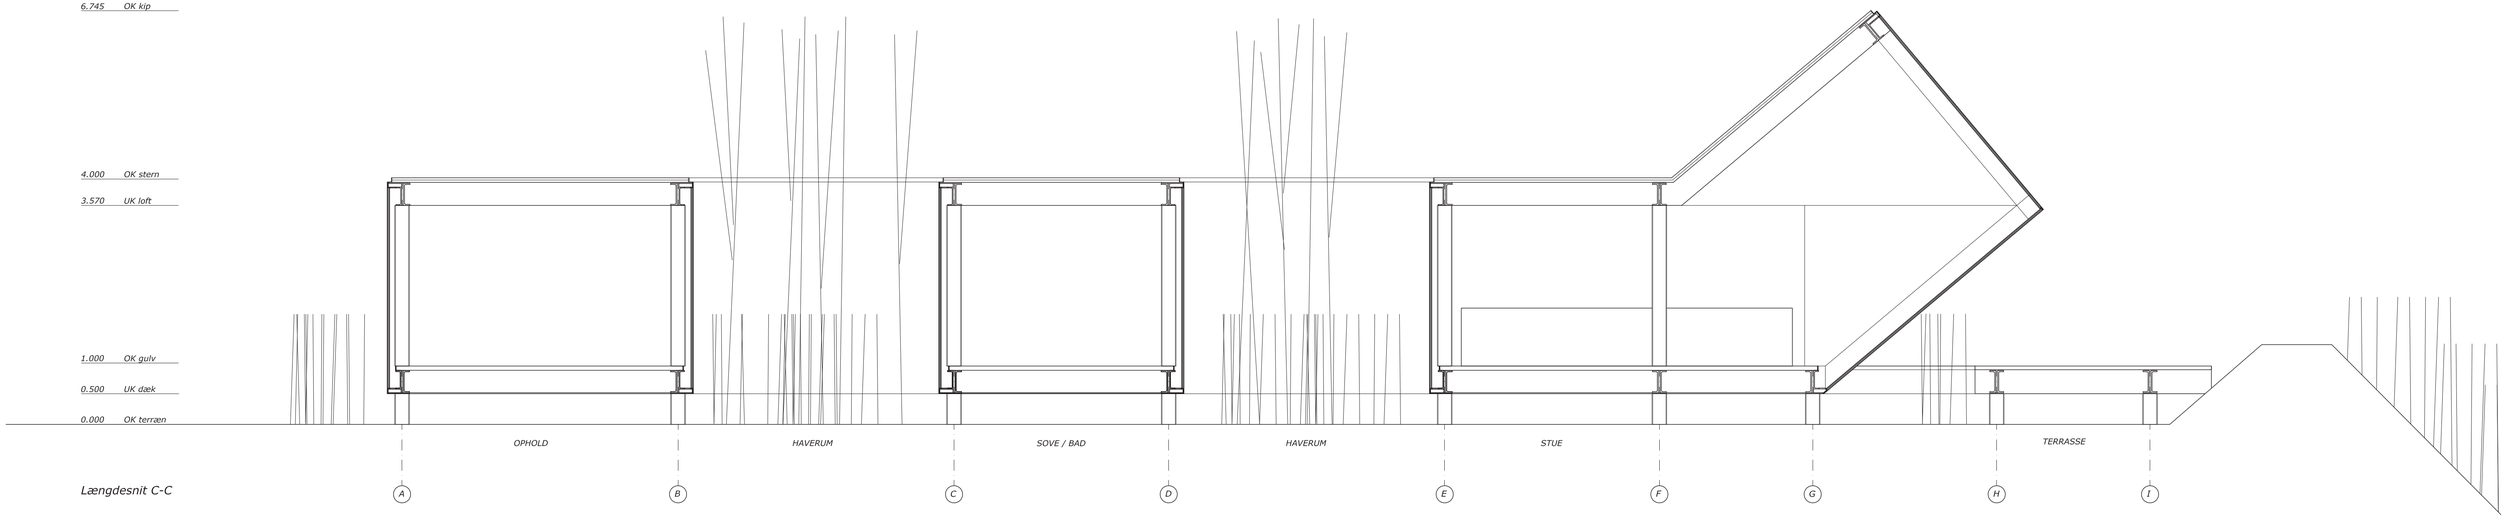

Længdesnit C-C

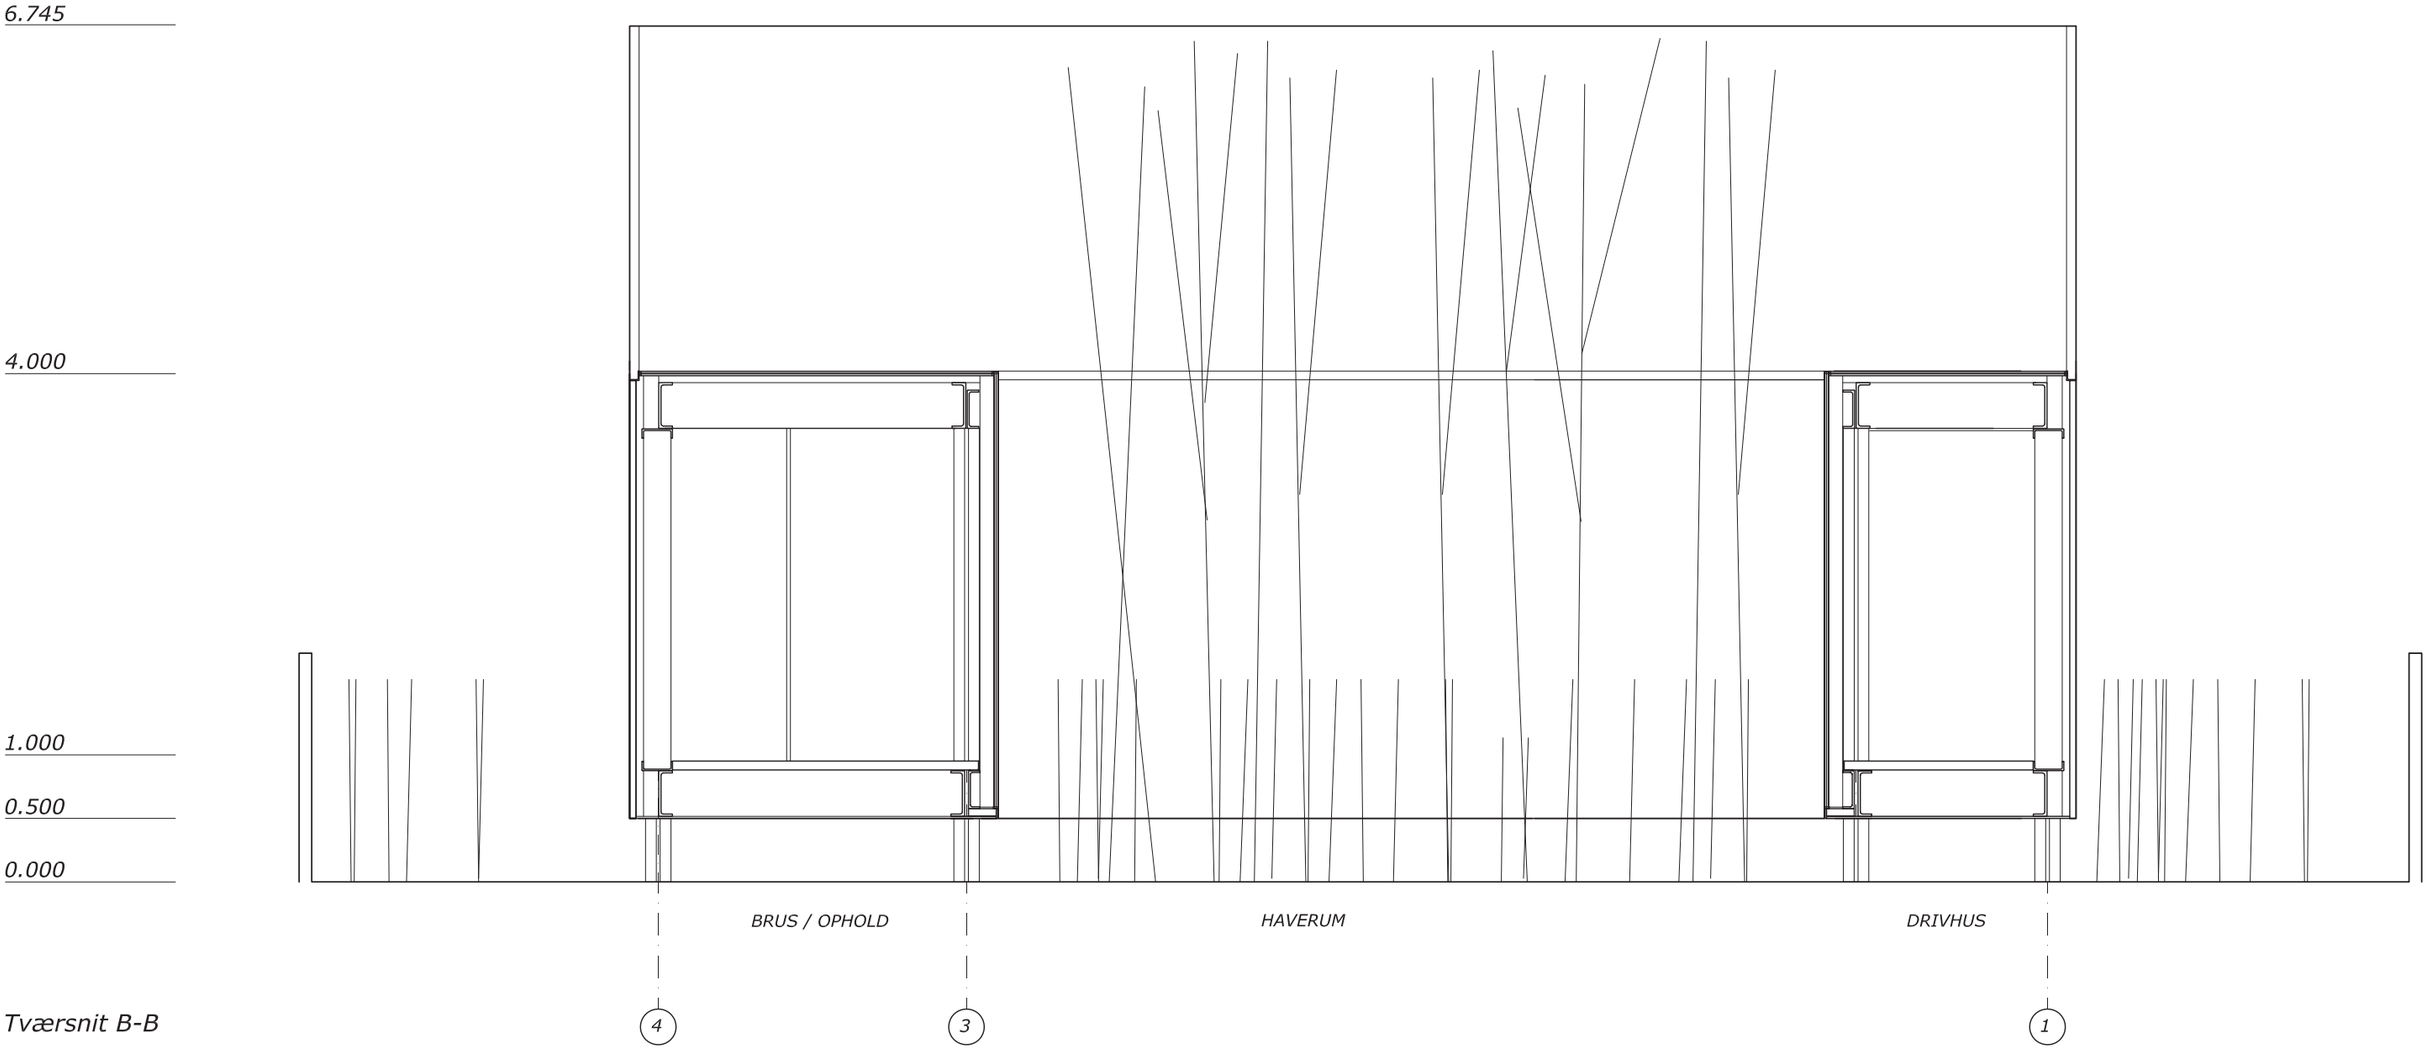

Tværsnit B-B

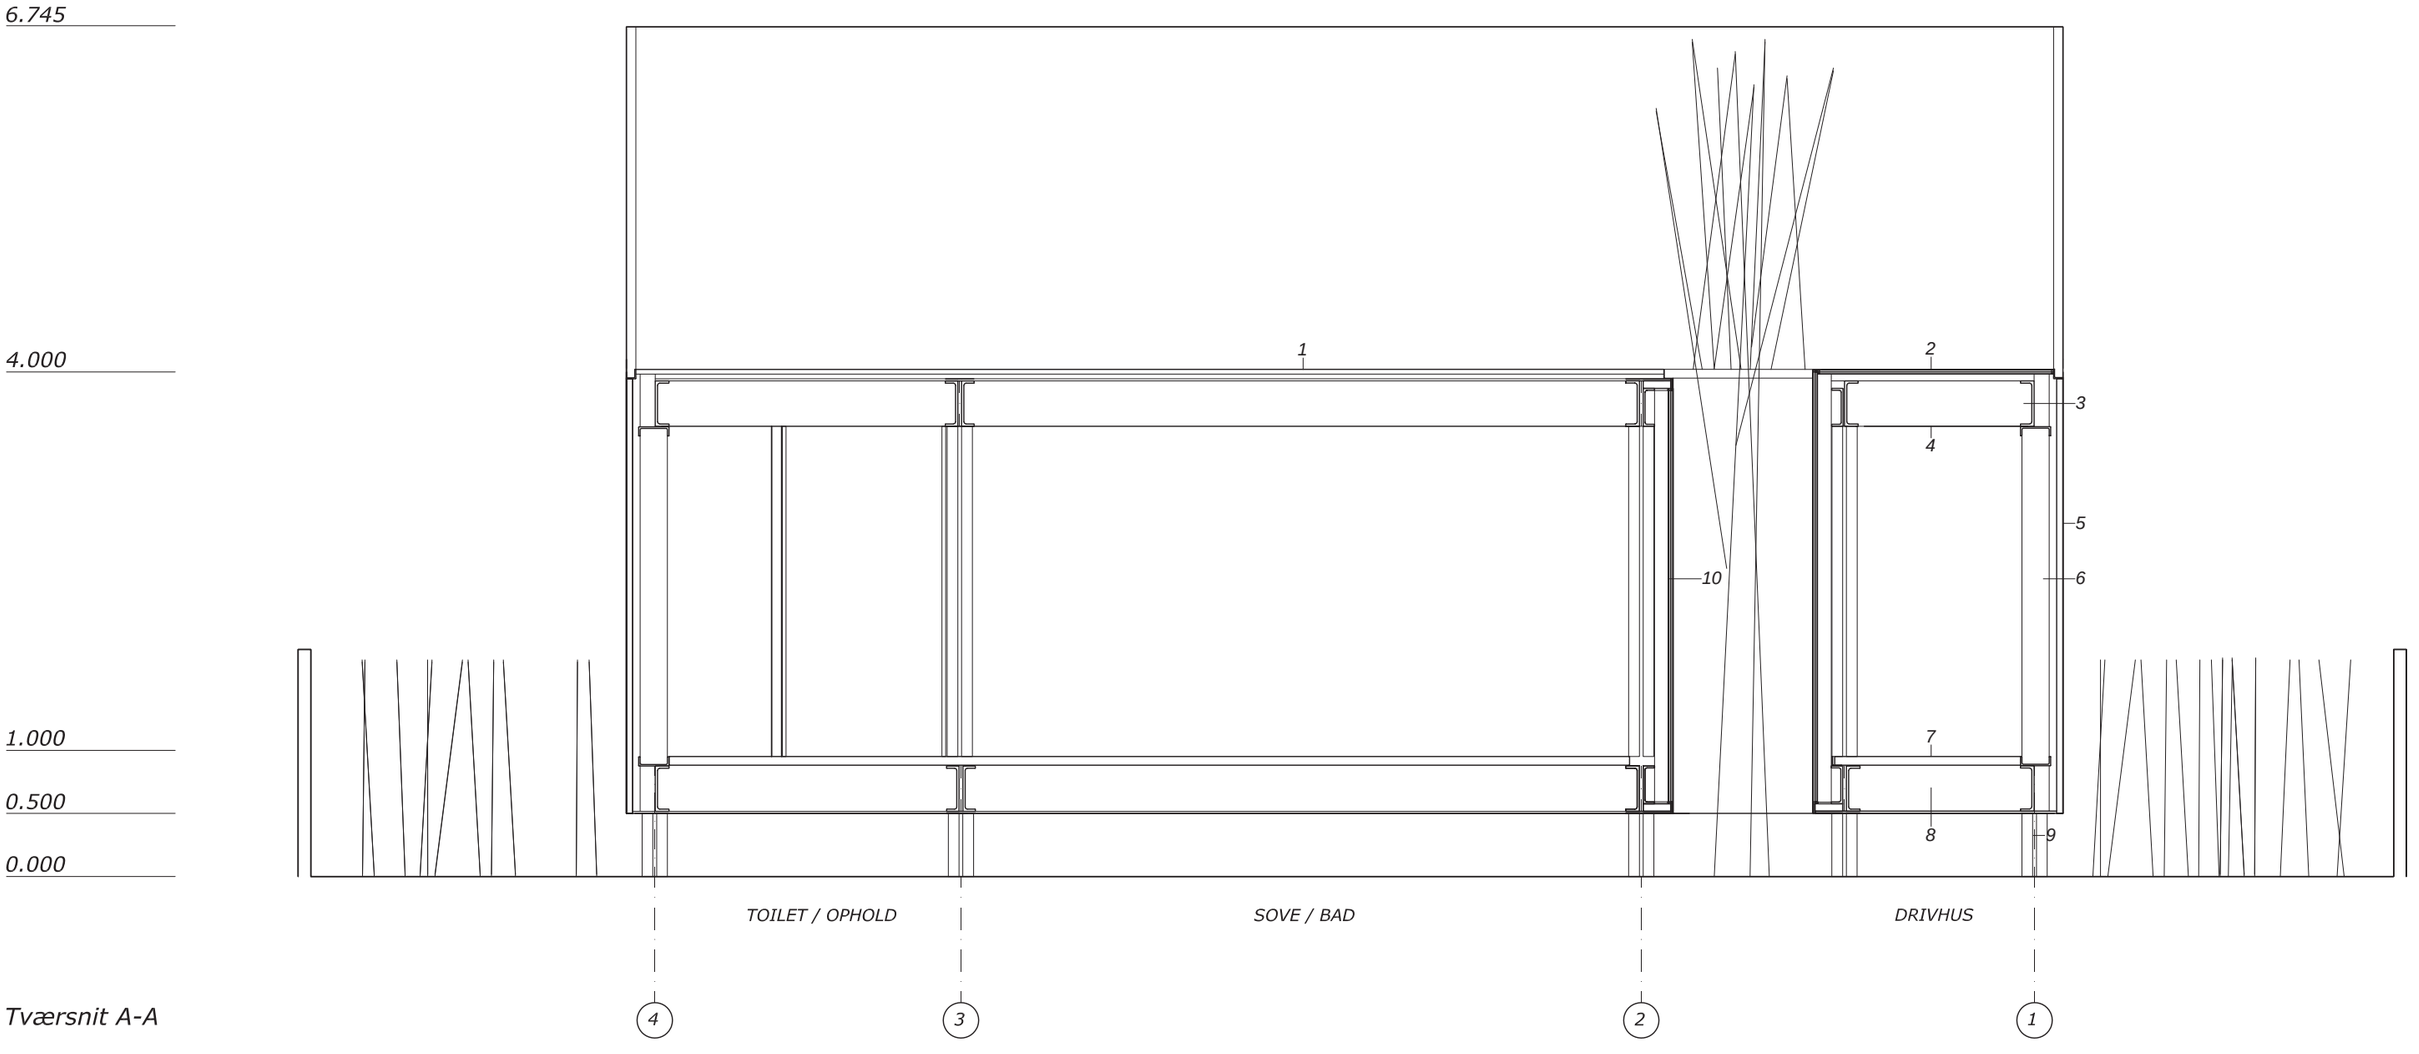
6.745
4.000
1.000
0.500
0.000
1
2
3
4
5
6
7
8
9
10
TOILET / OPHOLD
SOVE / BAD
DRIVHUS
4
3
2
1
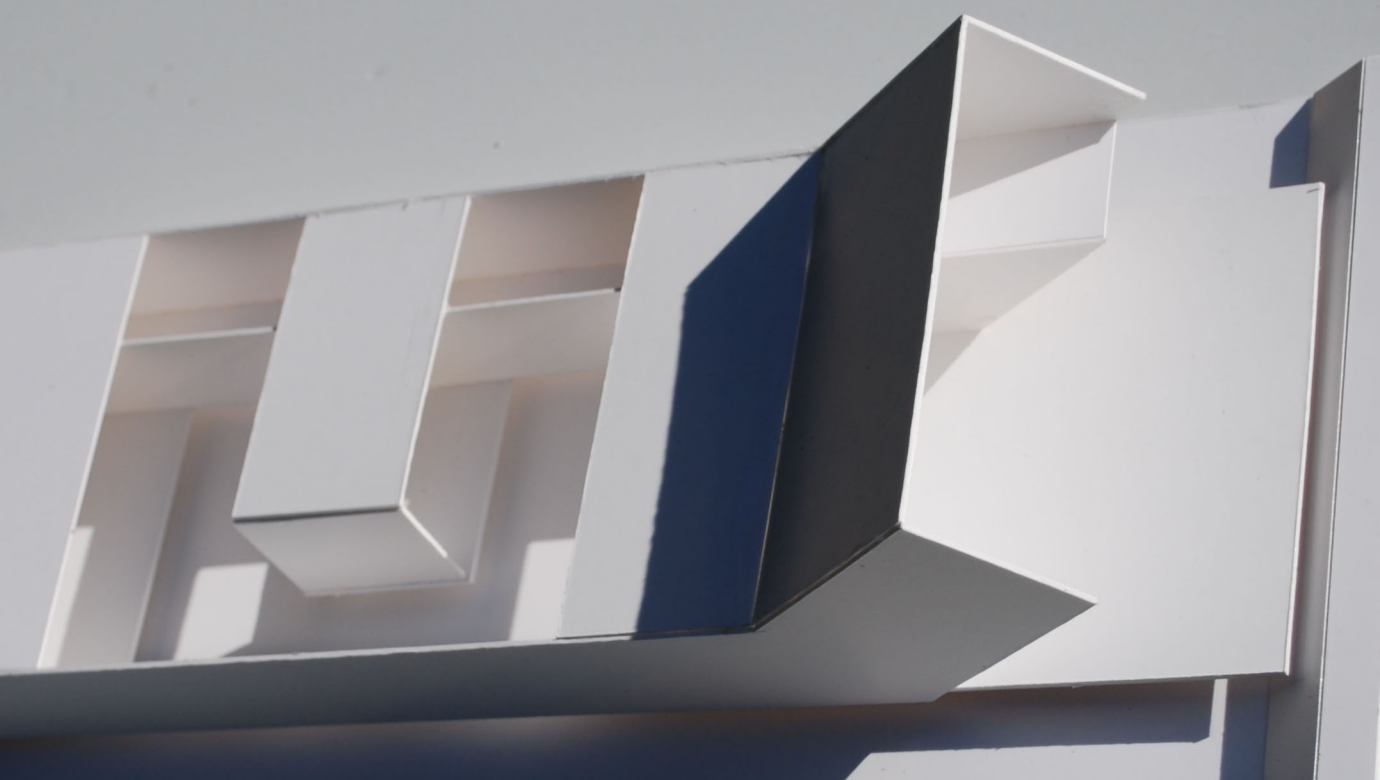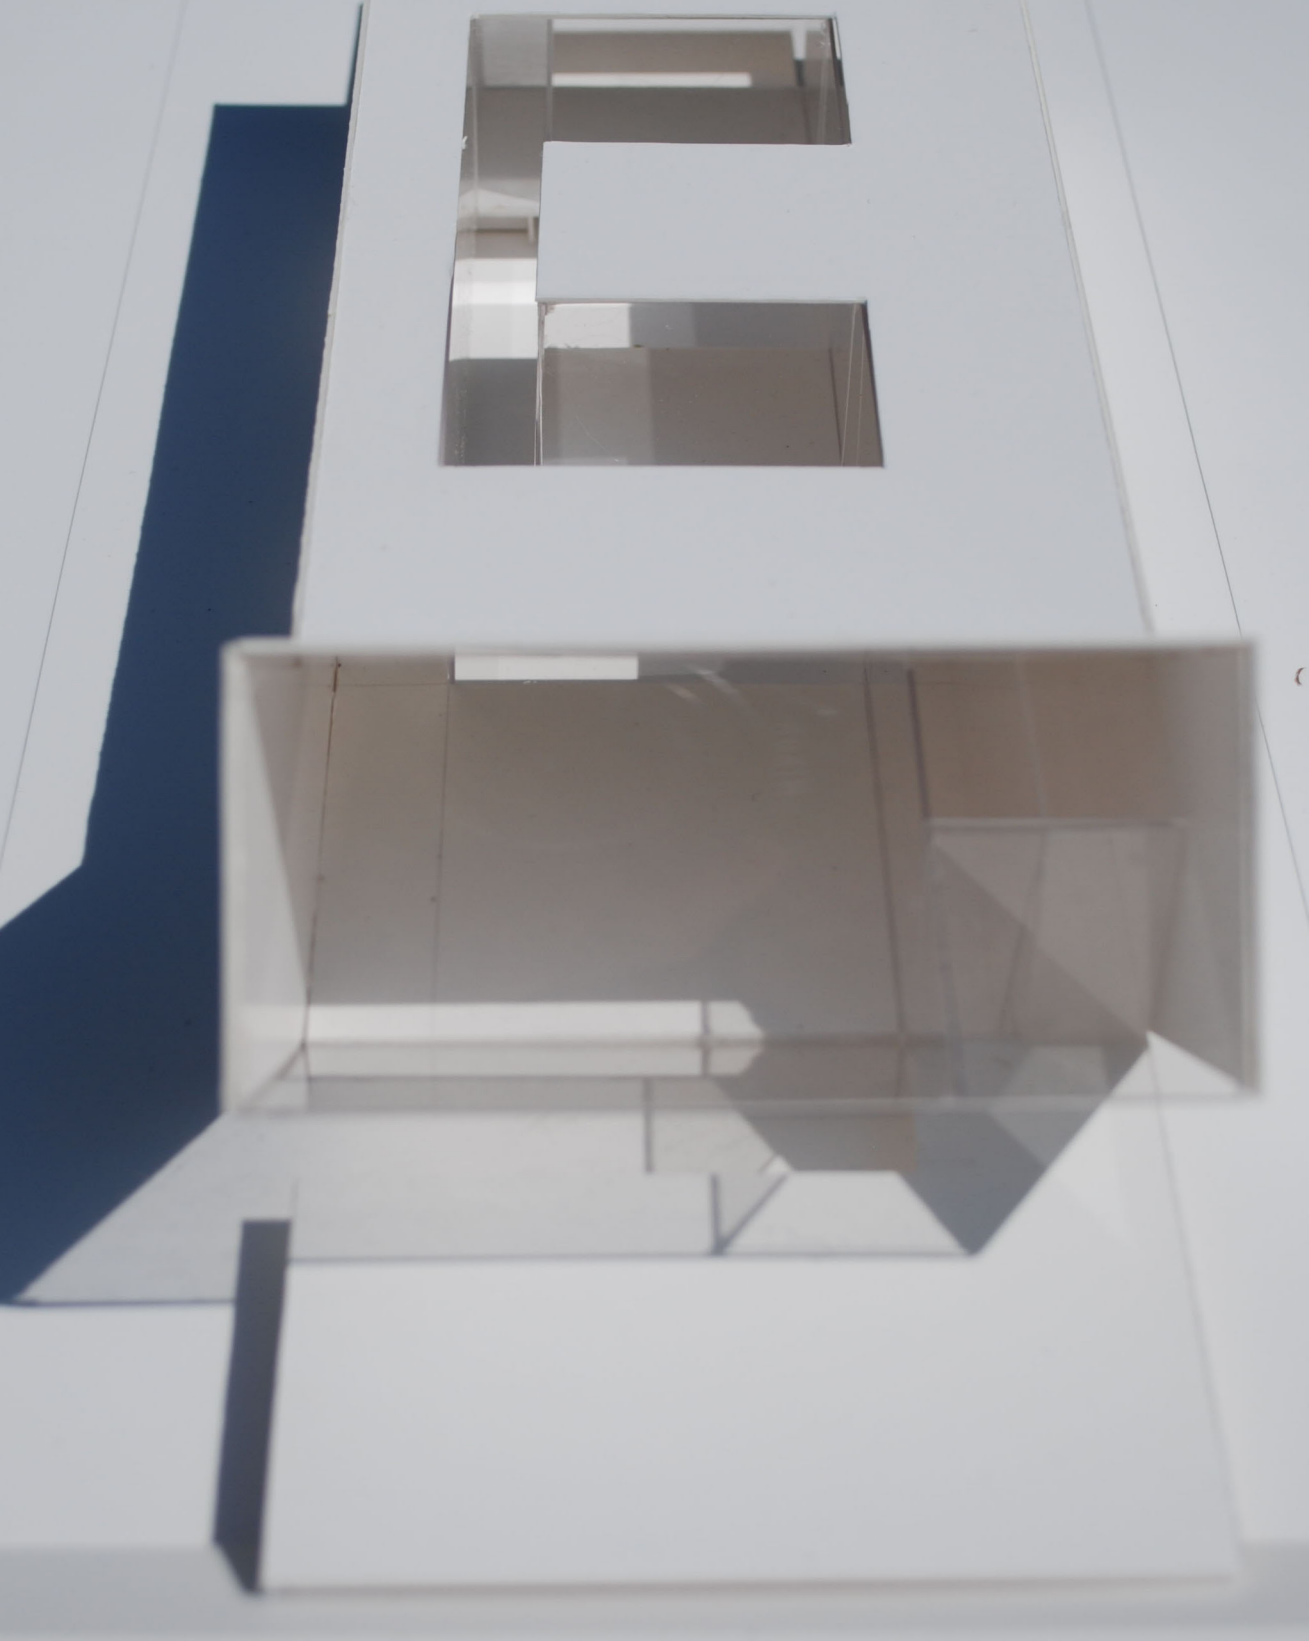
Tværsnit A-A