



V 01

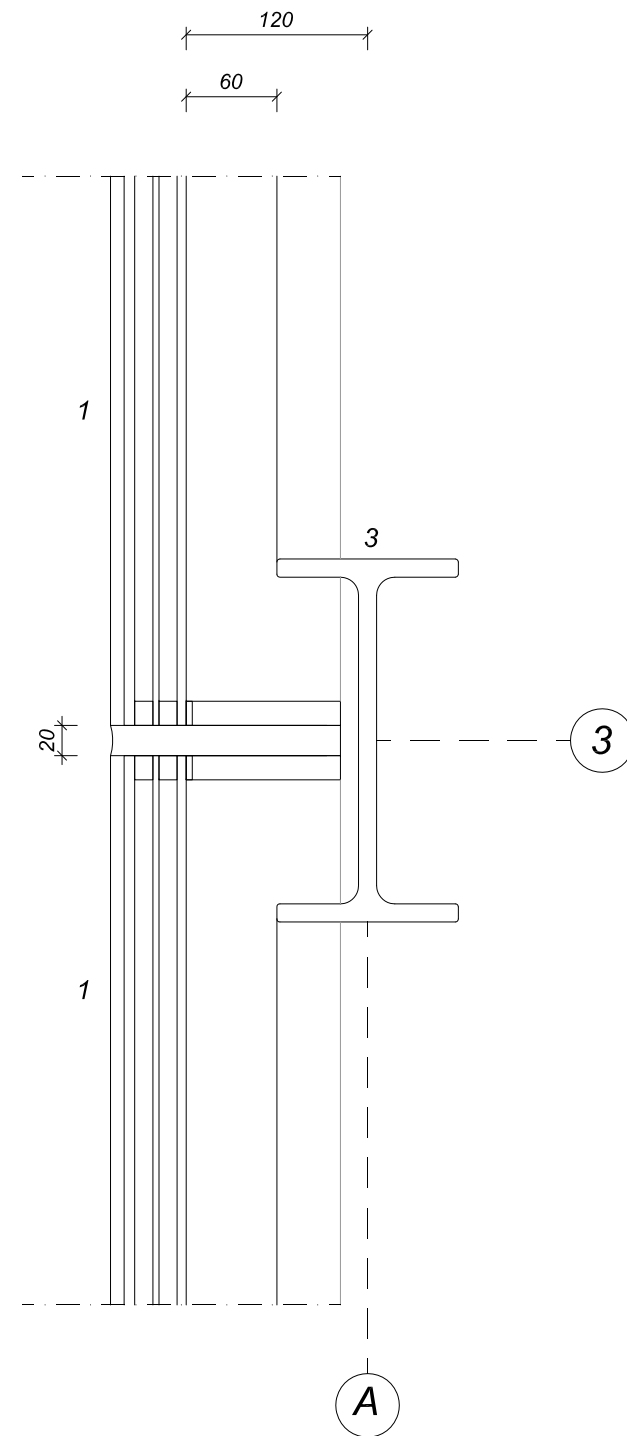


- 1. GLASFACADEELEMENT
- 3. SØJLE

V 03

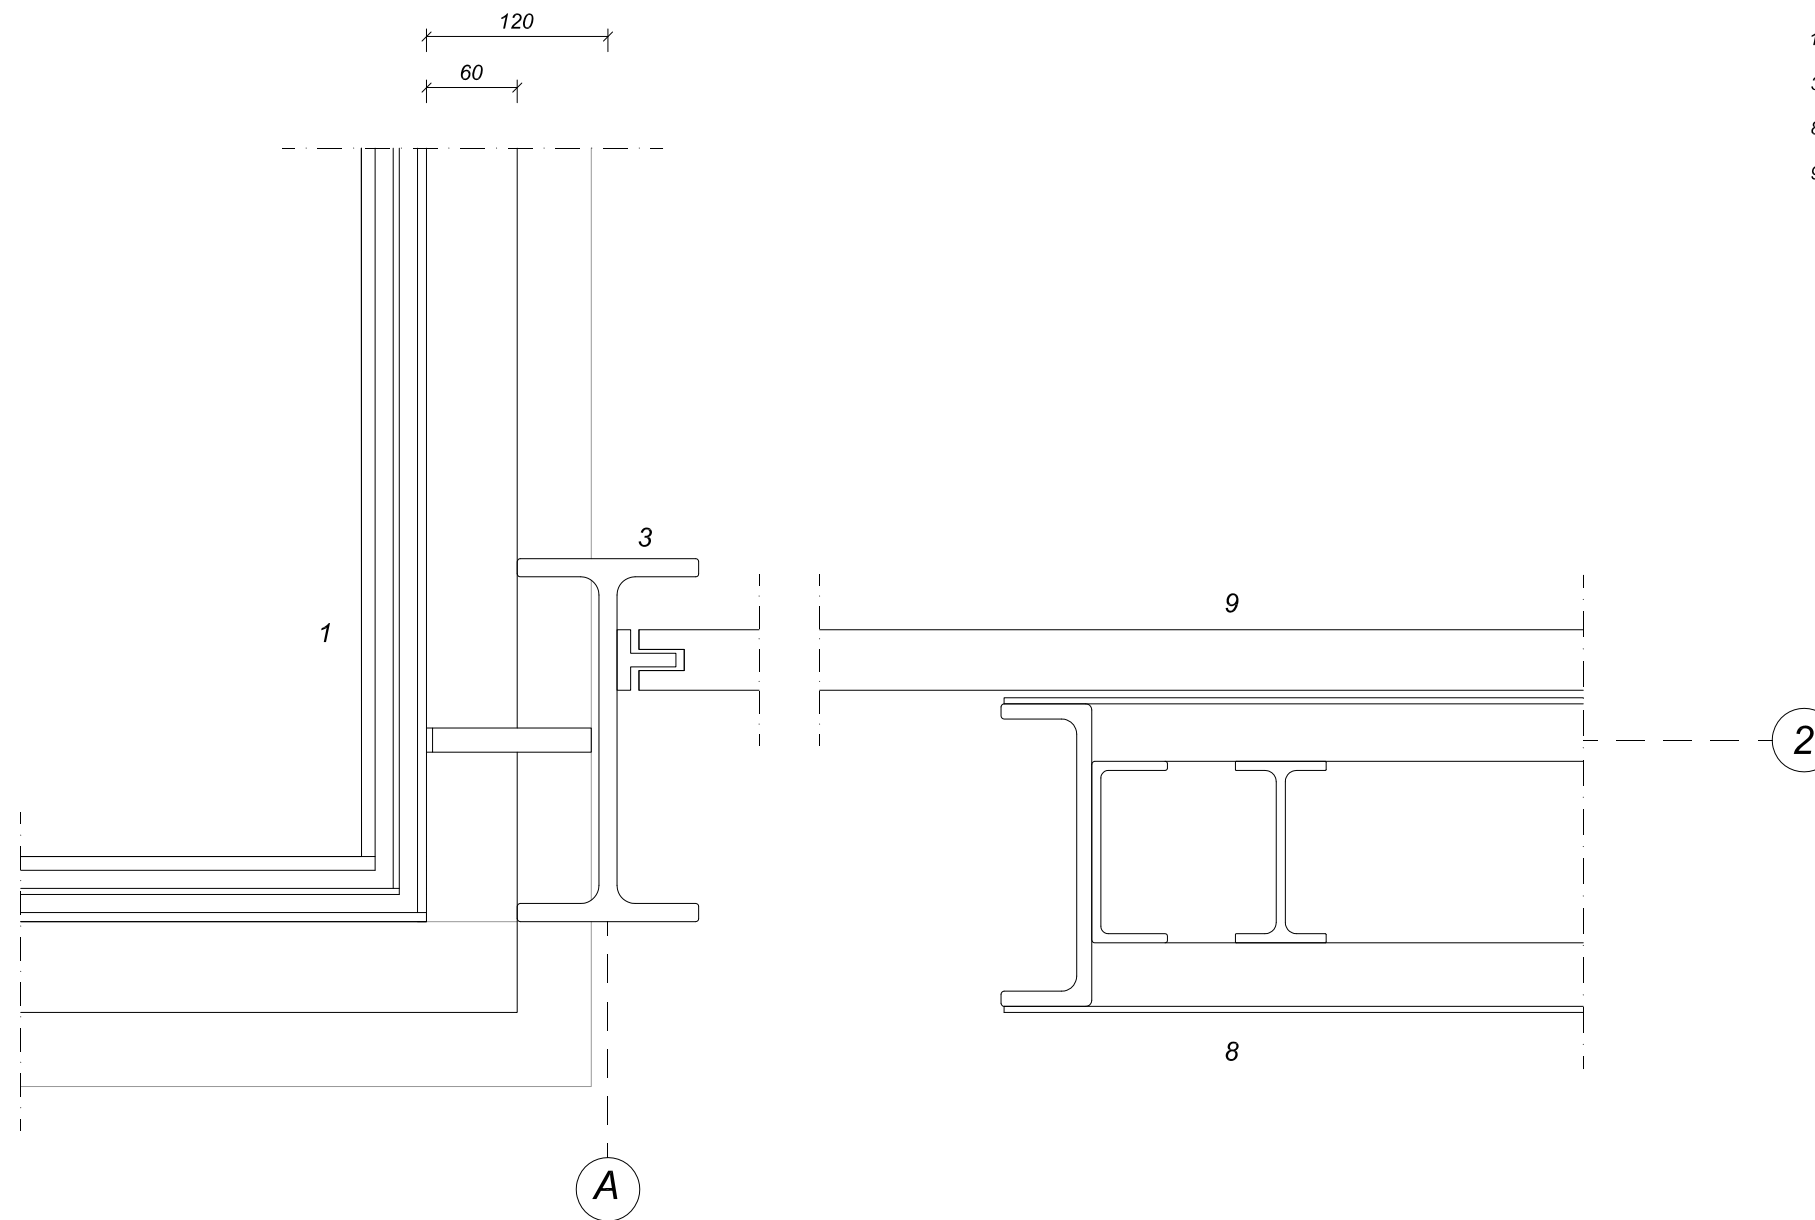


- 1. GLASFACADEELEMENT
- 3. SØJLE
- 8. GAVLELEMENT
- 9. SKYDEDØR

V 07

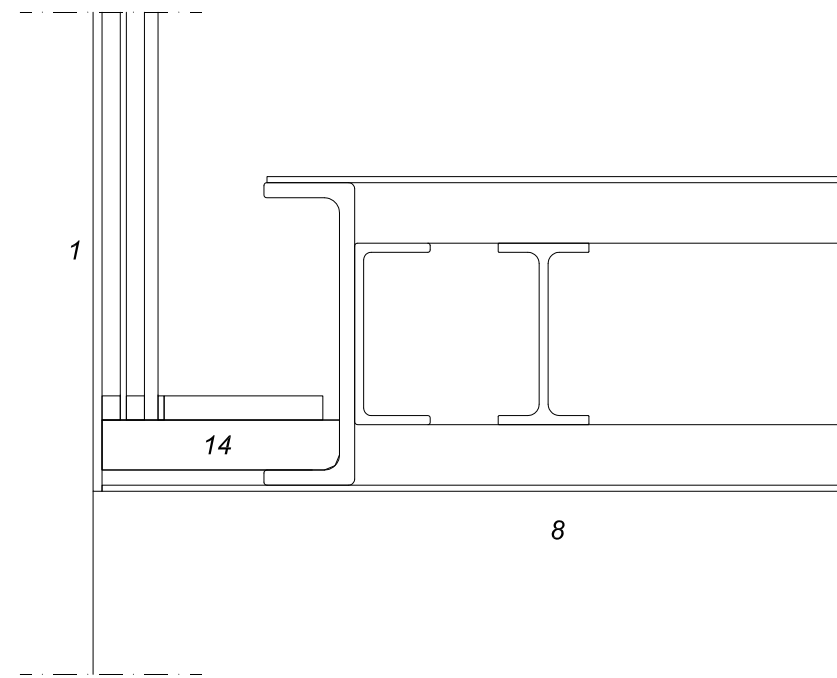

- 1. GLASFACADEELEMENT
- 8. GAVLELEMENT
- 14. ISOLERING
- 16. GLASINDDÆKNING


V 06

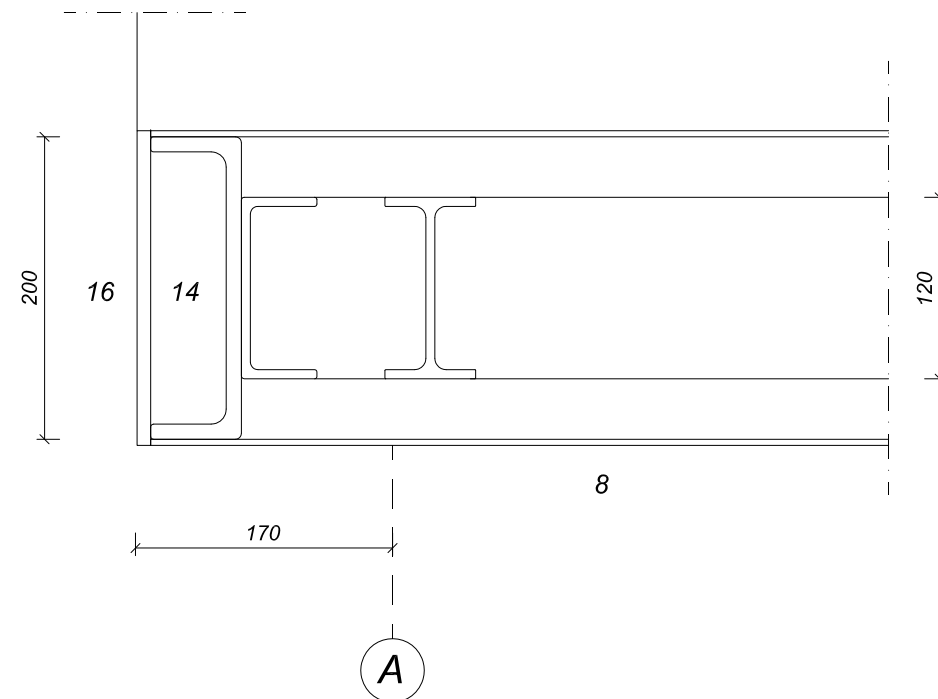

DETALJER V_06 - V_07


VANDRET SNIT 1:5

L 02

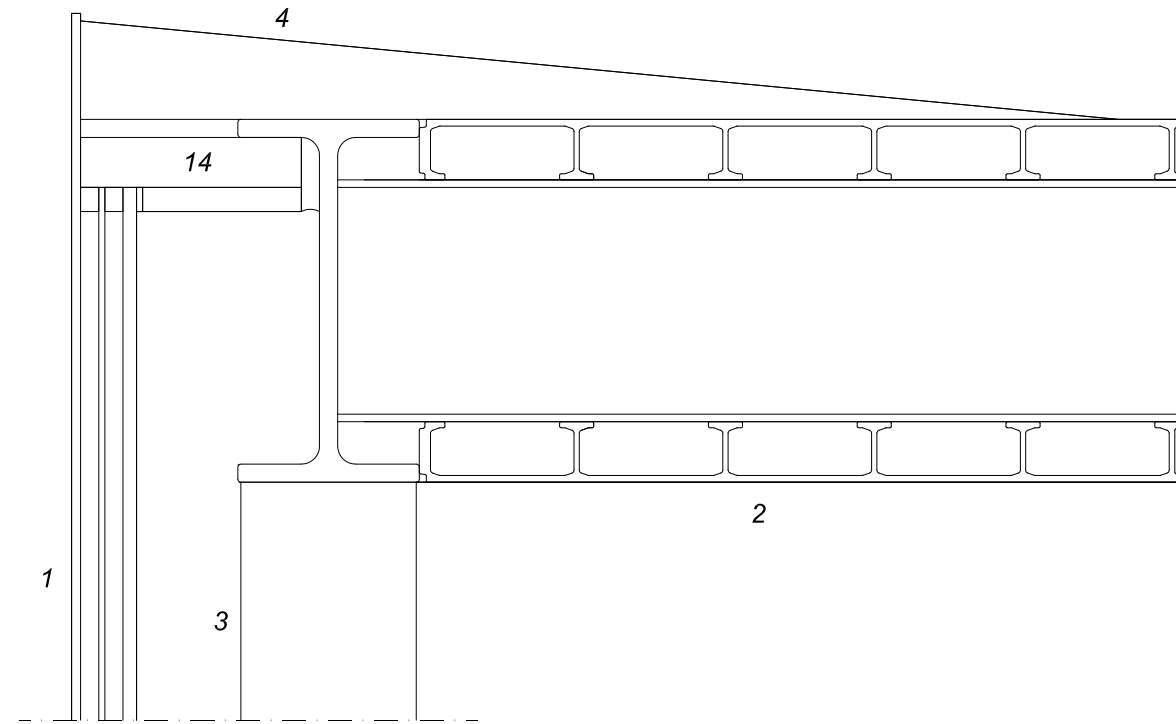


- 1. GLASFACADE ELEMENT
- 2. TAGELEMENT
- 3. SØJLE
- 4. INDDÆKNING
- 5. GULVELEMENT
- 6. PILEFUNDERING

L 01

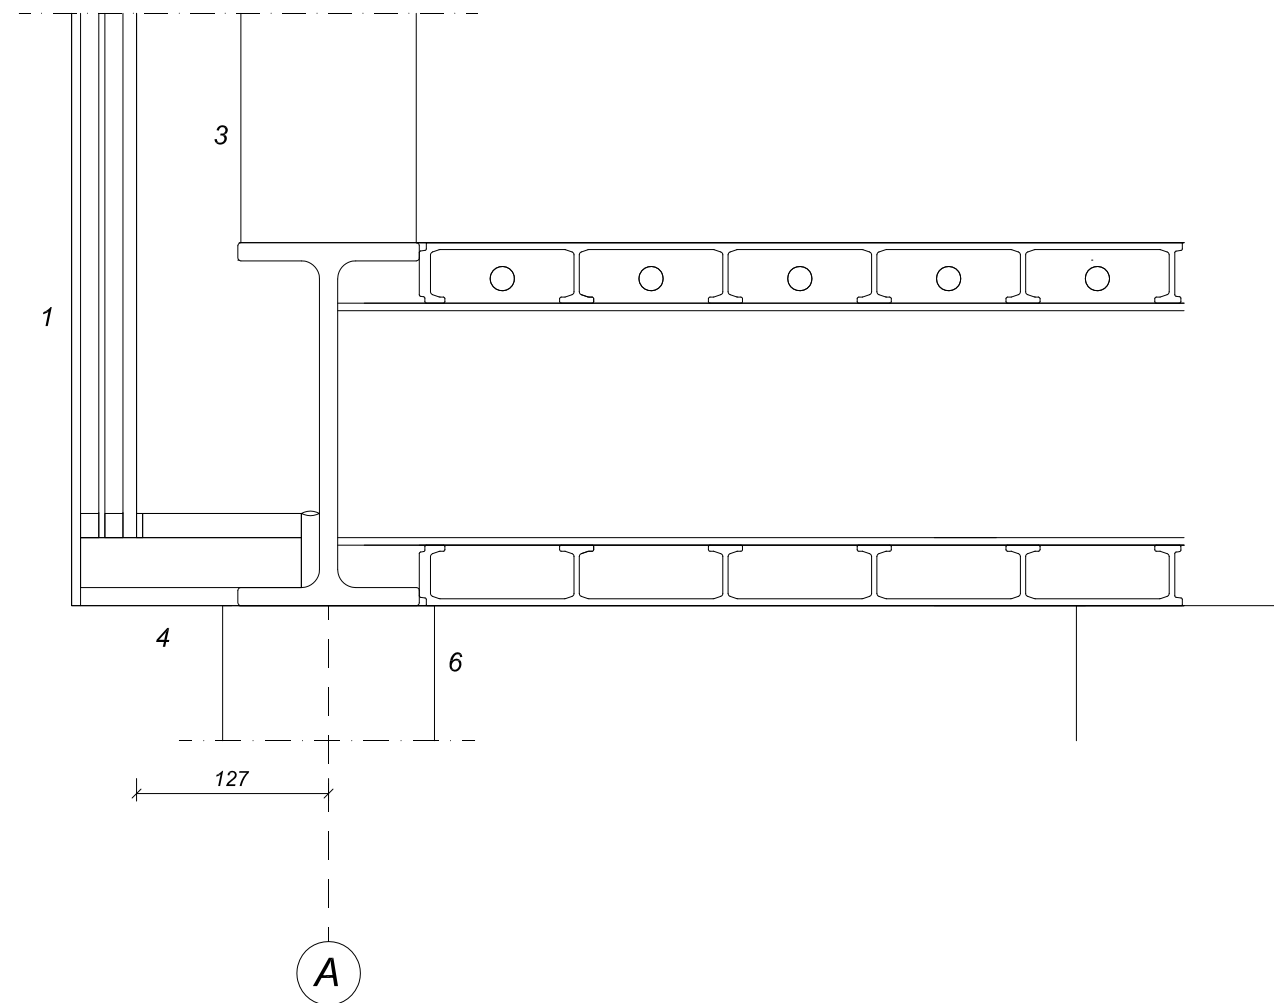

DETALJER L_01 - L_02
LODRET SNIT 1:5

L 07

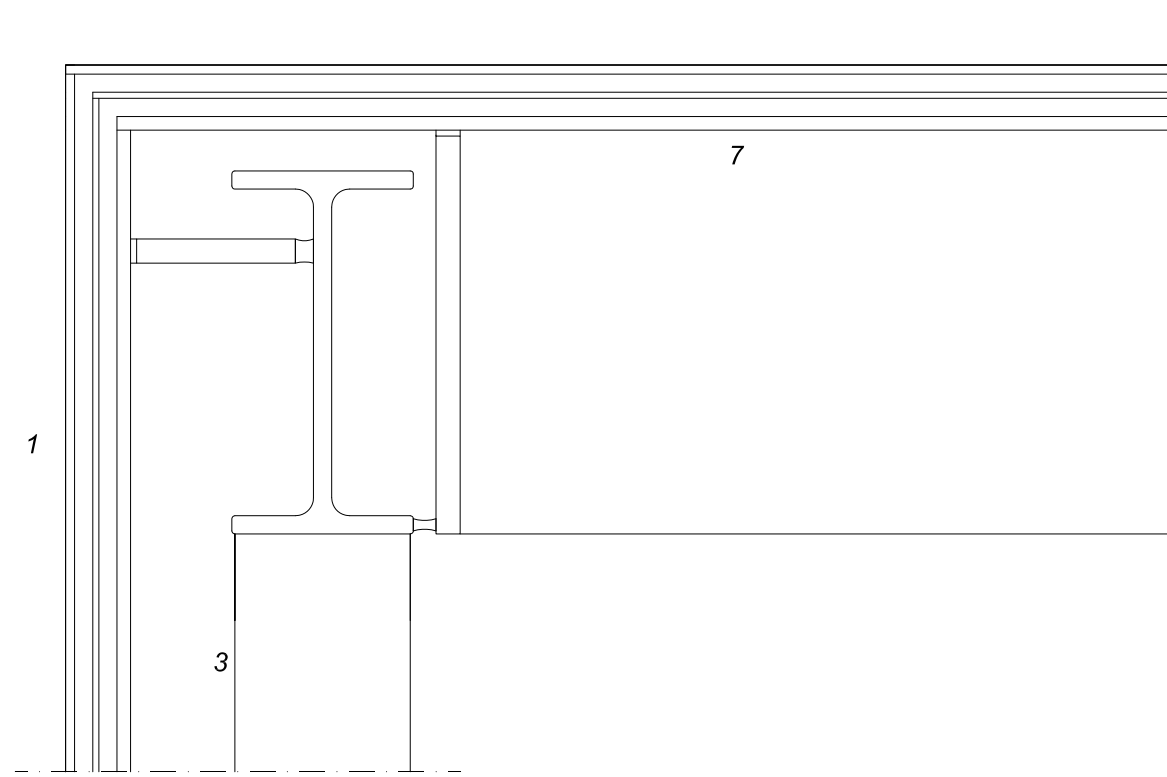

1. GLASFACADE ELEMENT

3. SØJLE

4. INDDÆKNING


5. GULVELEMENT

6. PILEFUNDERING

7. GLASTAGELEMENT

14. ISOLERING


L 01

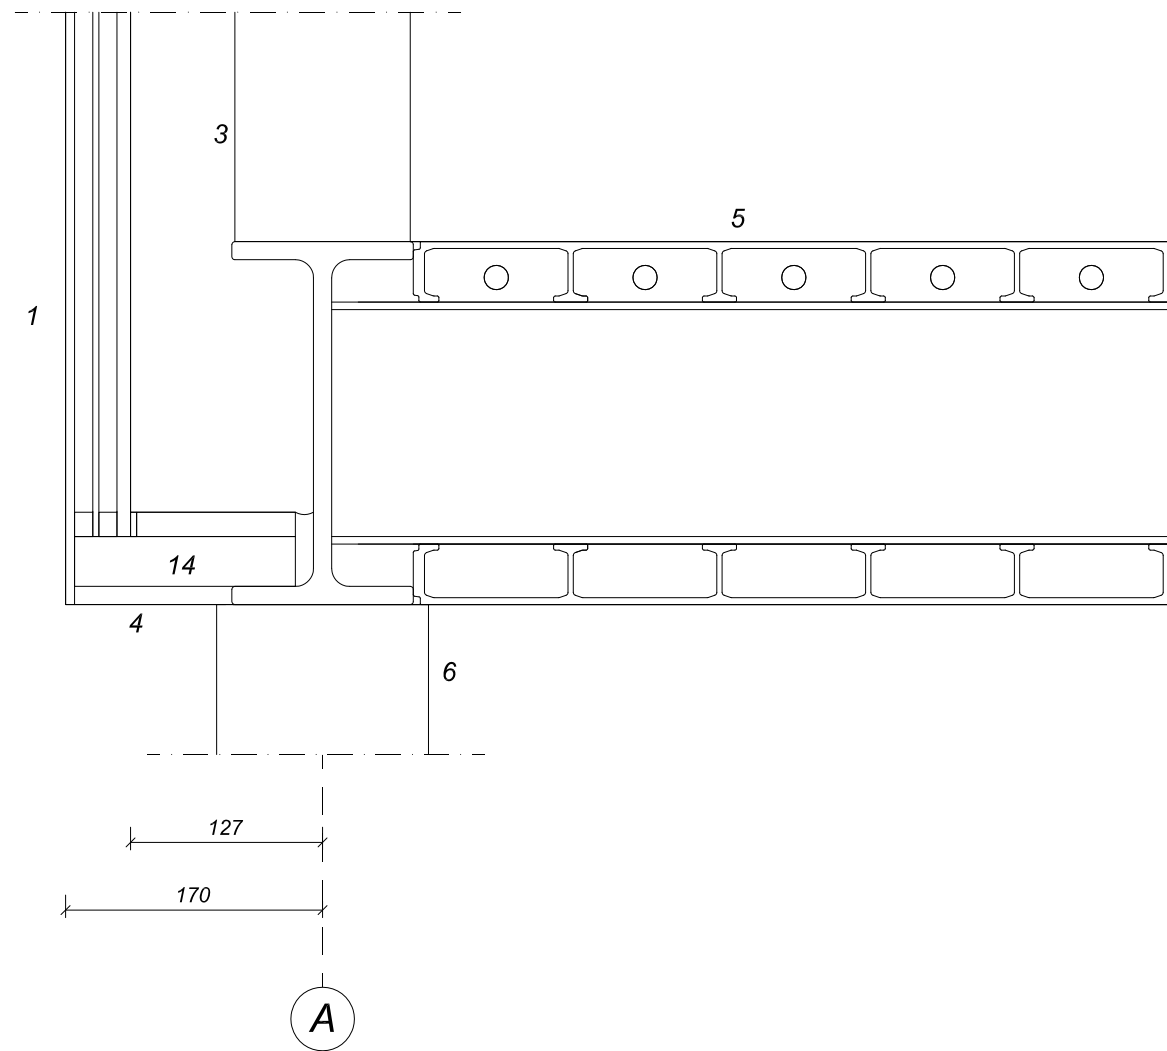

DETALJER L_01 - L_07


LODRET SNIT 1:5

L 10

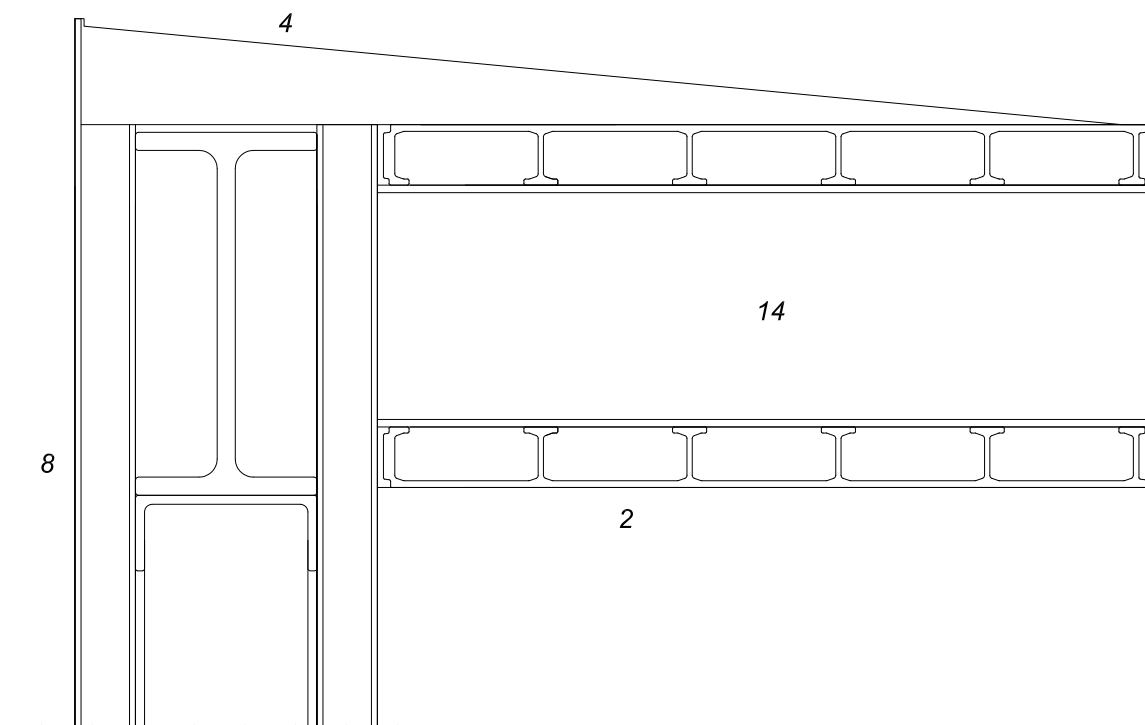


- 2. TAGELEMENT
- 4. INDDÆKNING
- 5. GULVELEMENT
- 6. PILEFUNDERING
- 7. GLASTAGELEMENT
- 8. GAVLELEMENT
- 14. ISOLERING

L 08

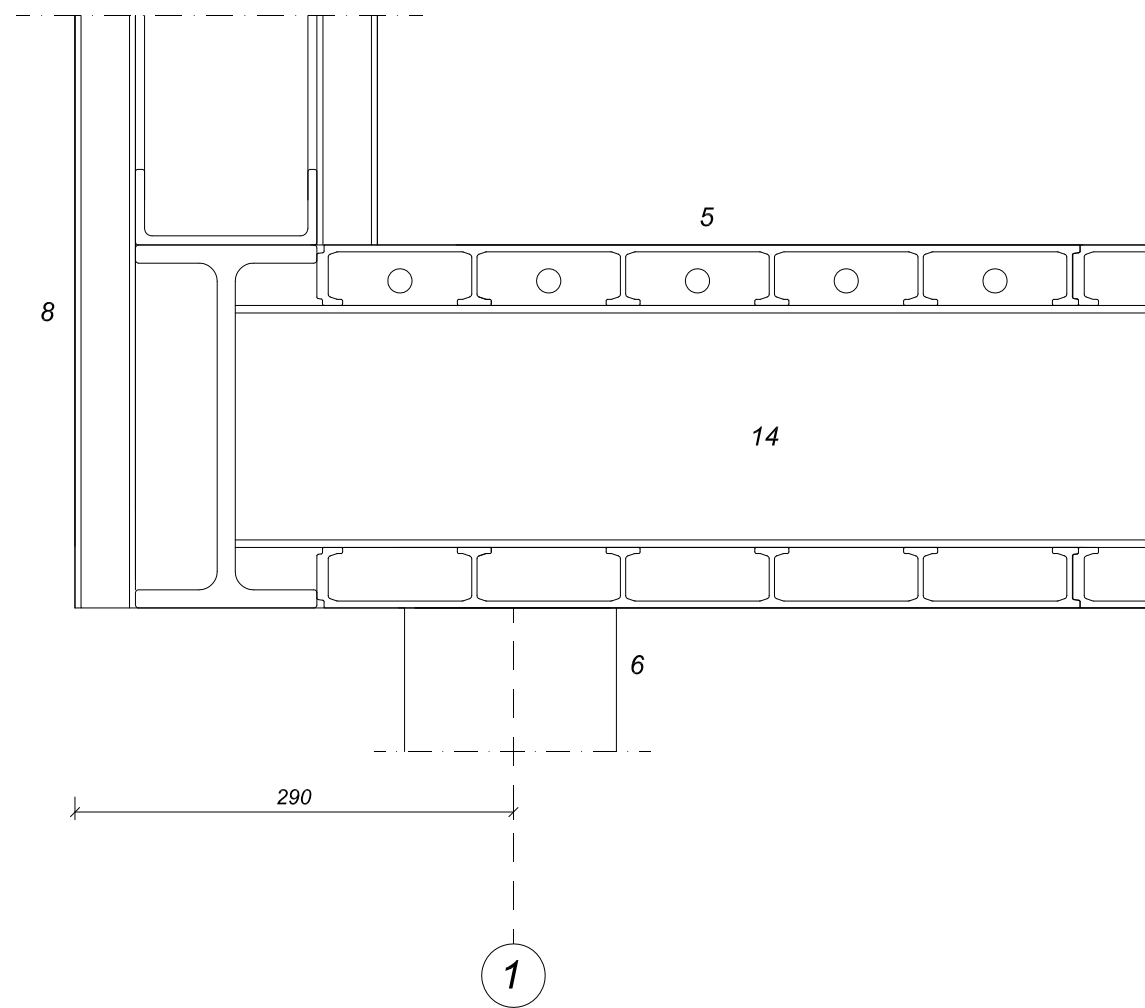



DETALJER L_08 - L_10
LODRET SNIT 1:5

L 09

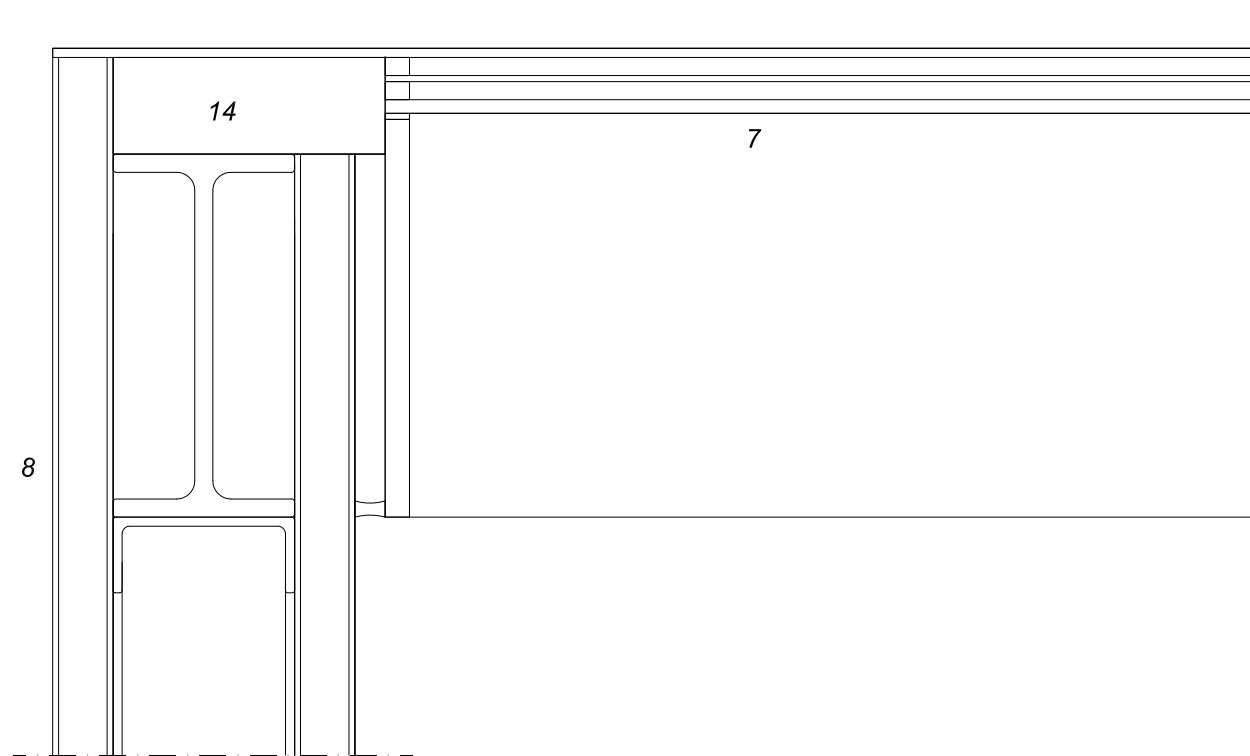

- 5. GULVELEMENT
- 6. PILEFUNDERING
- 7. GLASTAGELEMENT
- 8. GAVLELEMENT
- 14. ISOLERING


L 08

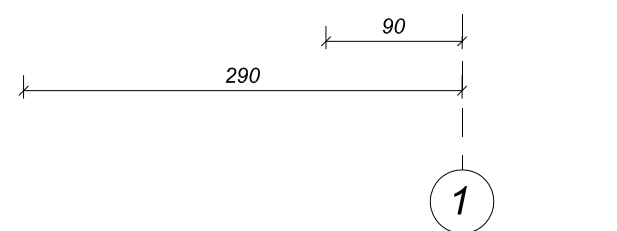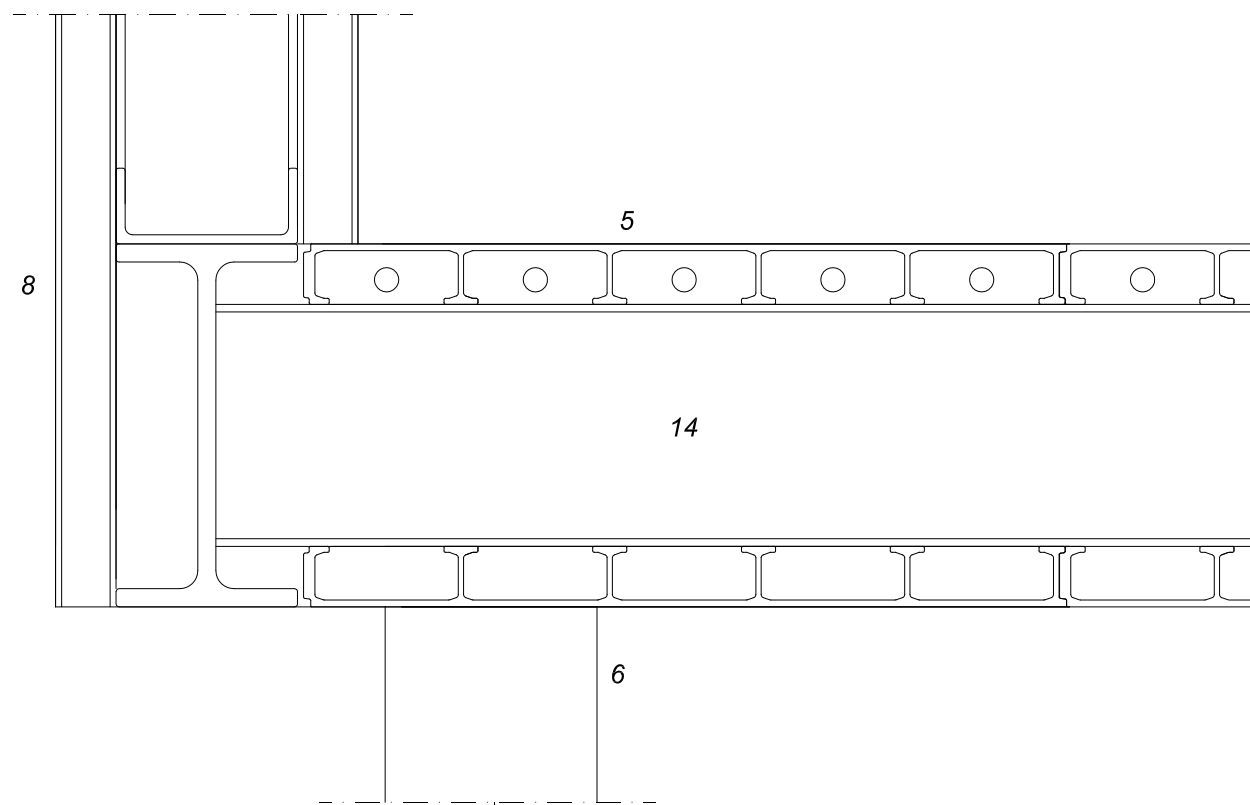

DETALJER L_08 - L_09

LODDRET SNIT 1:5


L 11

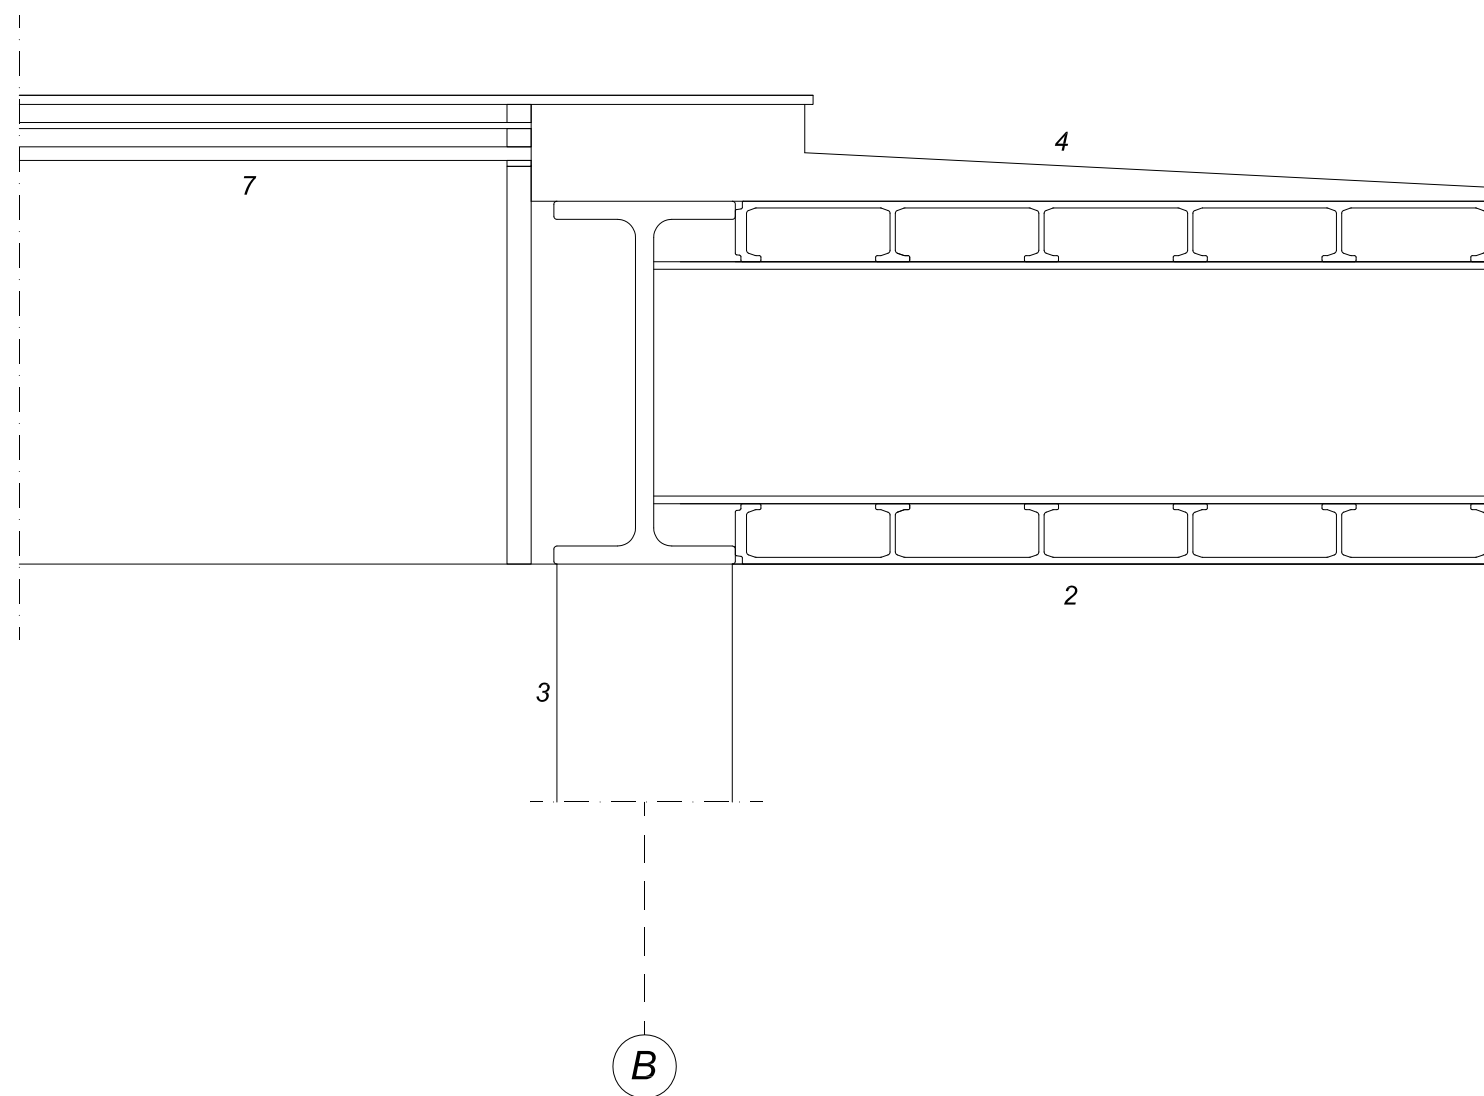

- 2. TAGELEMENT
- 3. SØJLE
- 4. INDDÆKNING
- 7. GLASTAGELEMENT

DETALJE L_11
LODRET SNIT 1:5


L 03

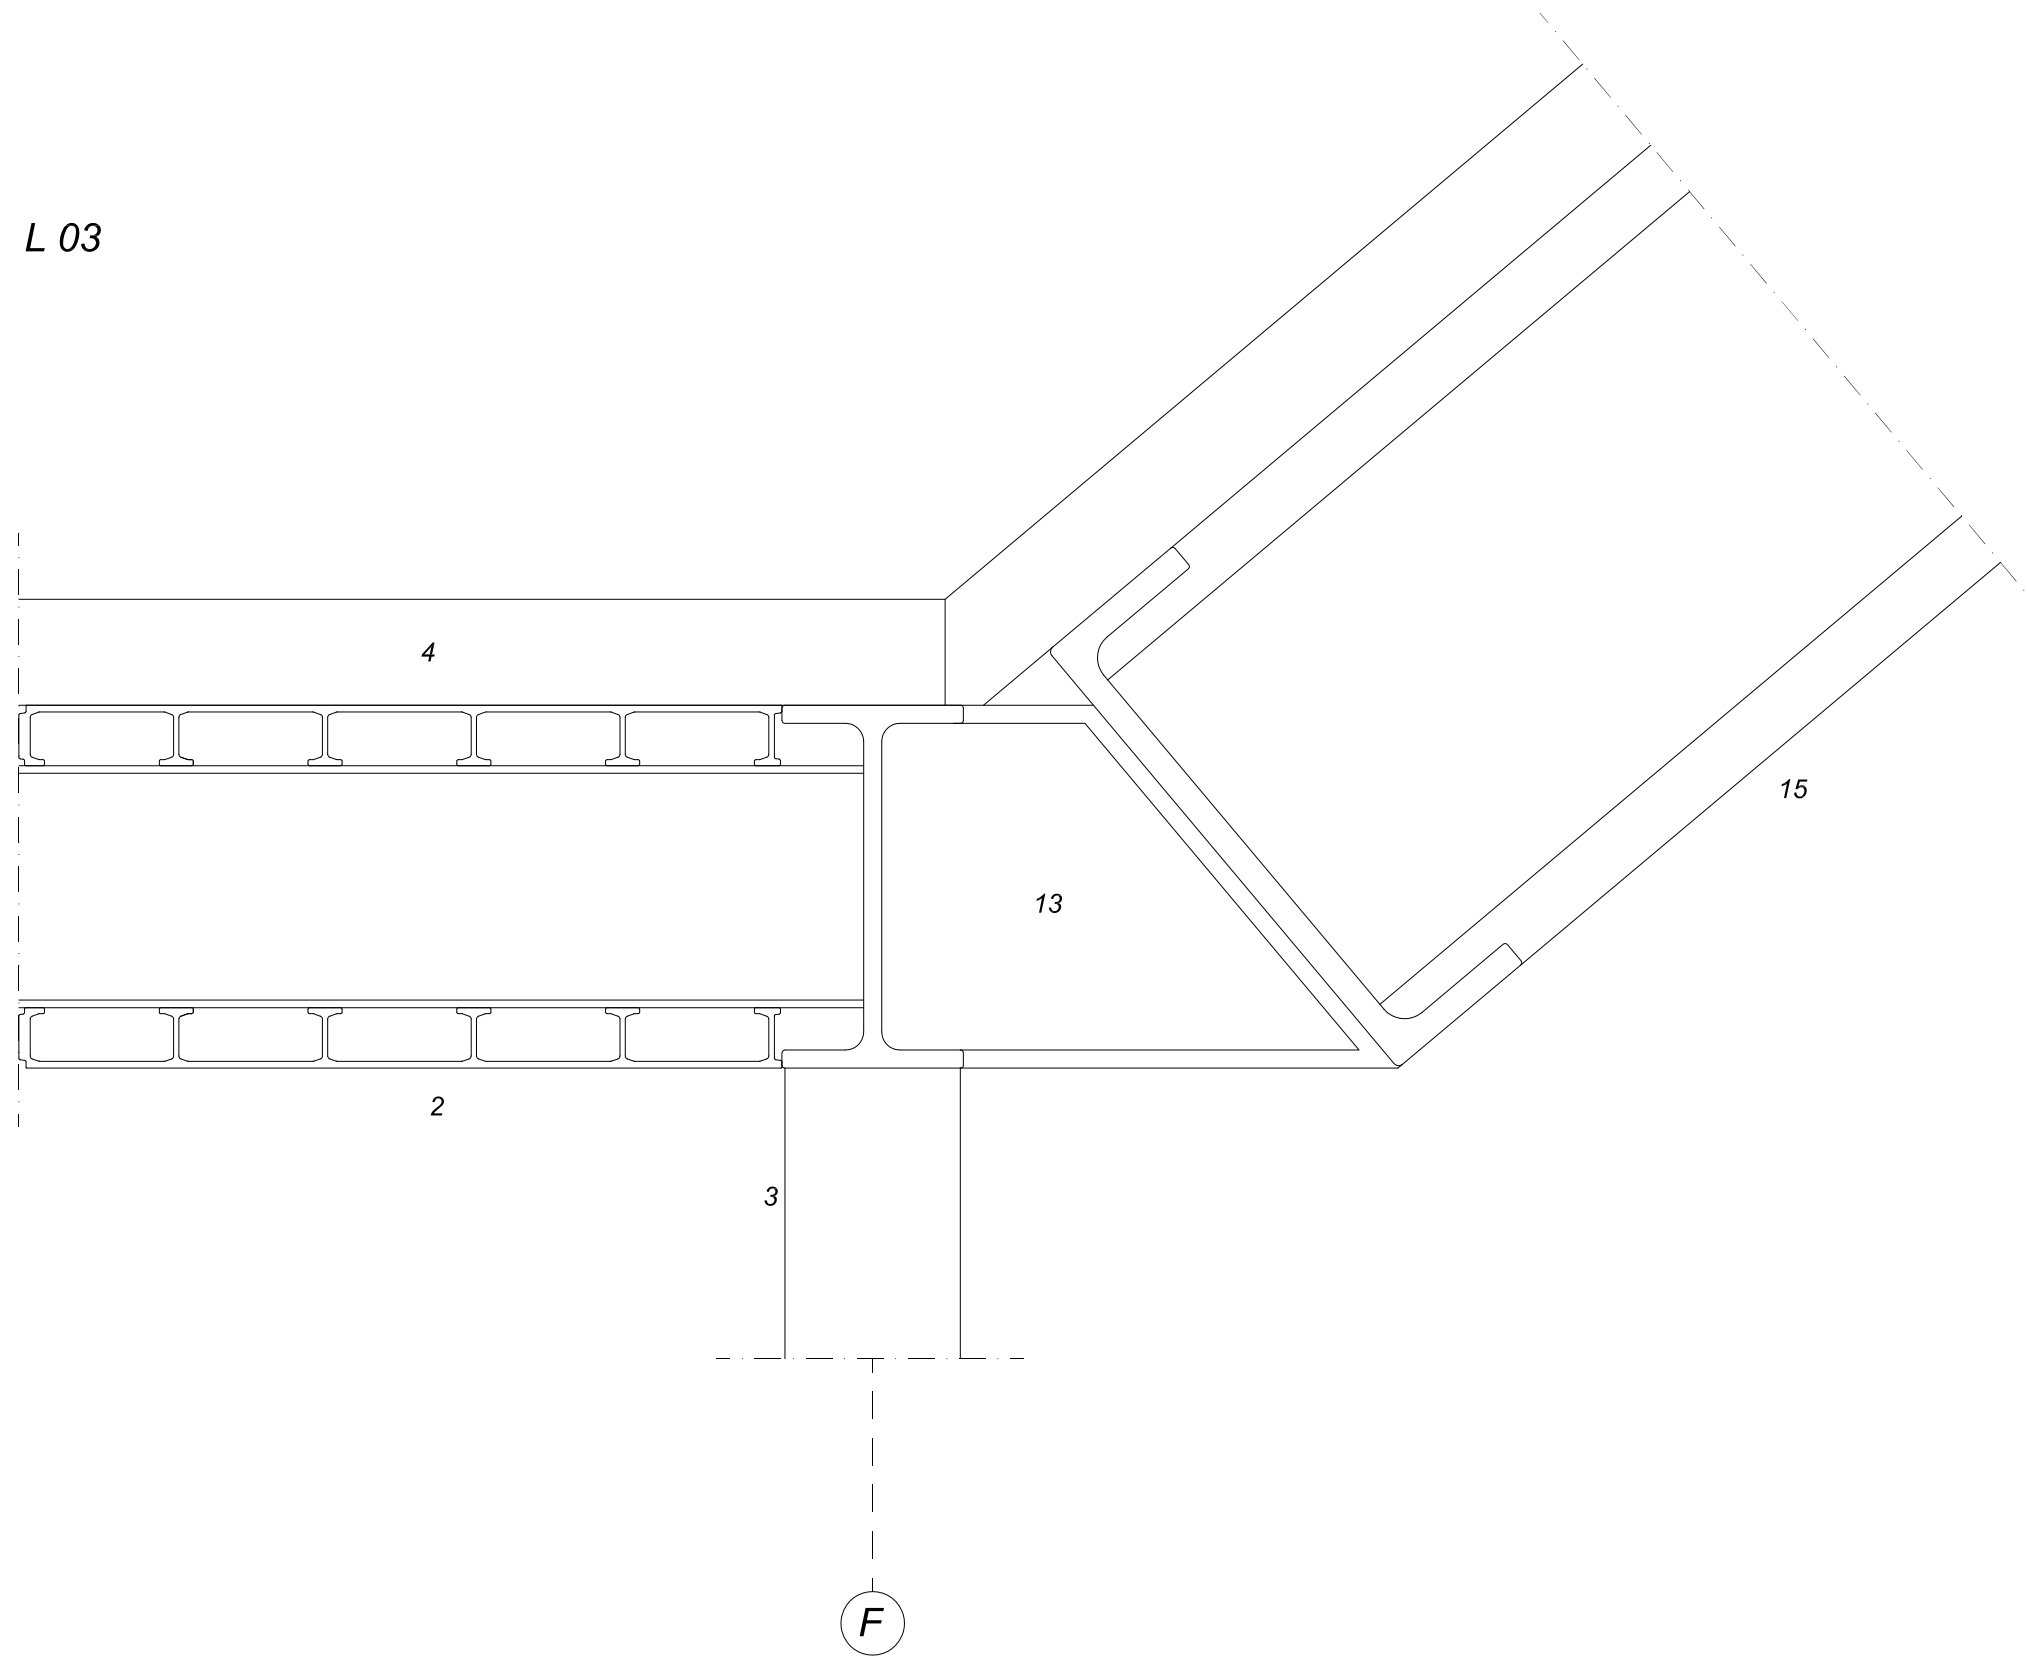

- 2. TAGELEMENT
- 3. SØJLE
- 4. INDDÆKNING
- 13. MONTAGEELEMENT
- 15. SKRÅTAGELEMENT

DETALJE L_03
LODRET SNIT 1:5

L 04

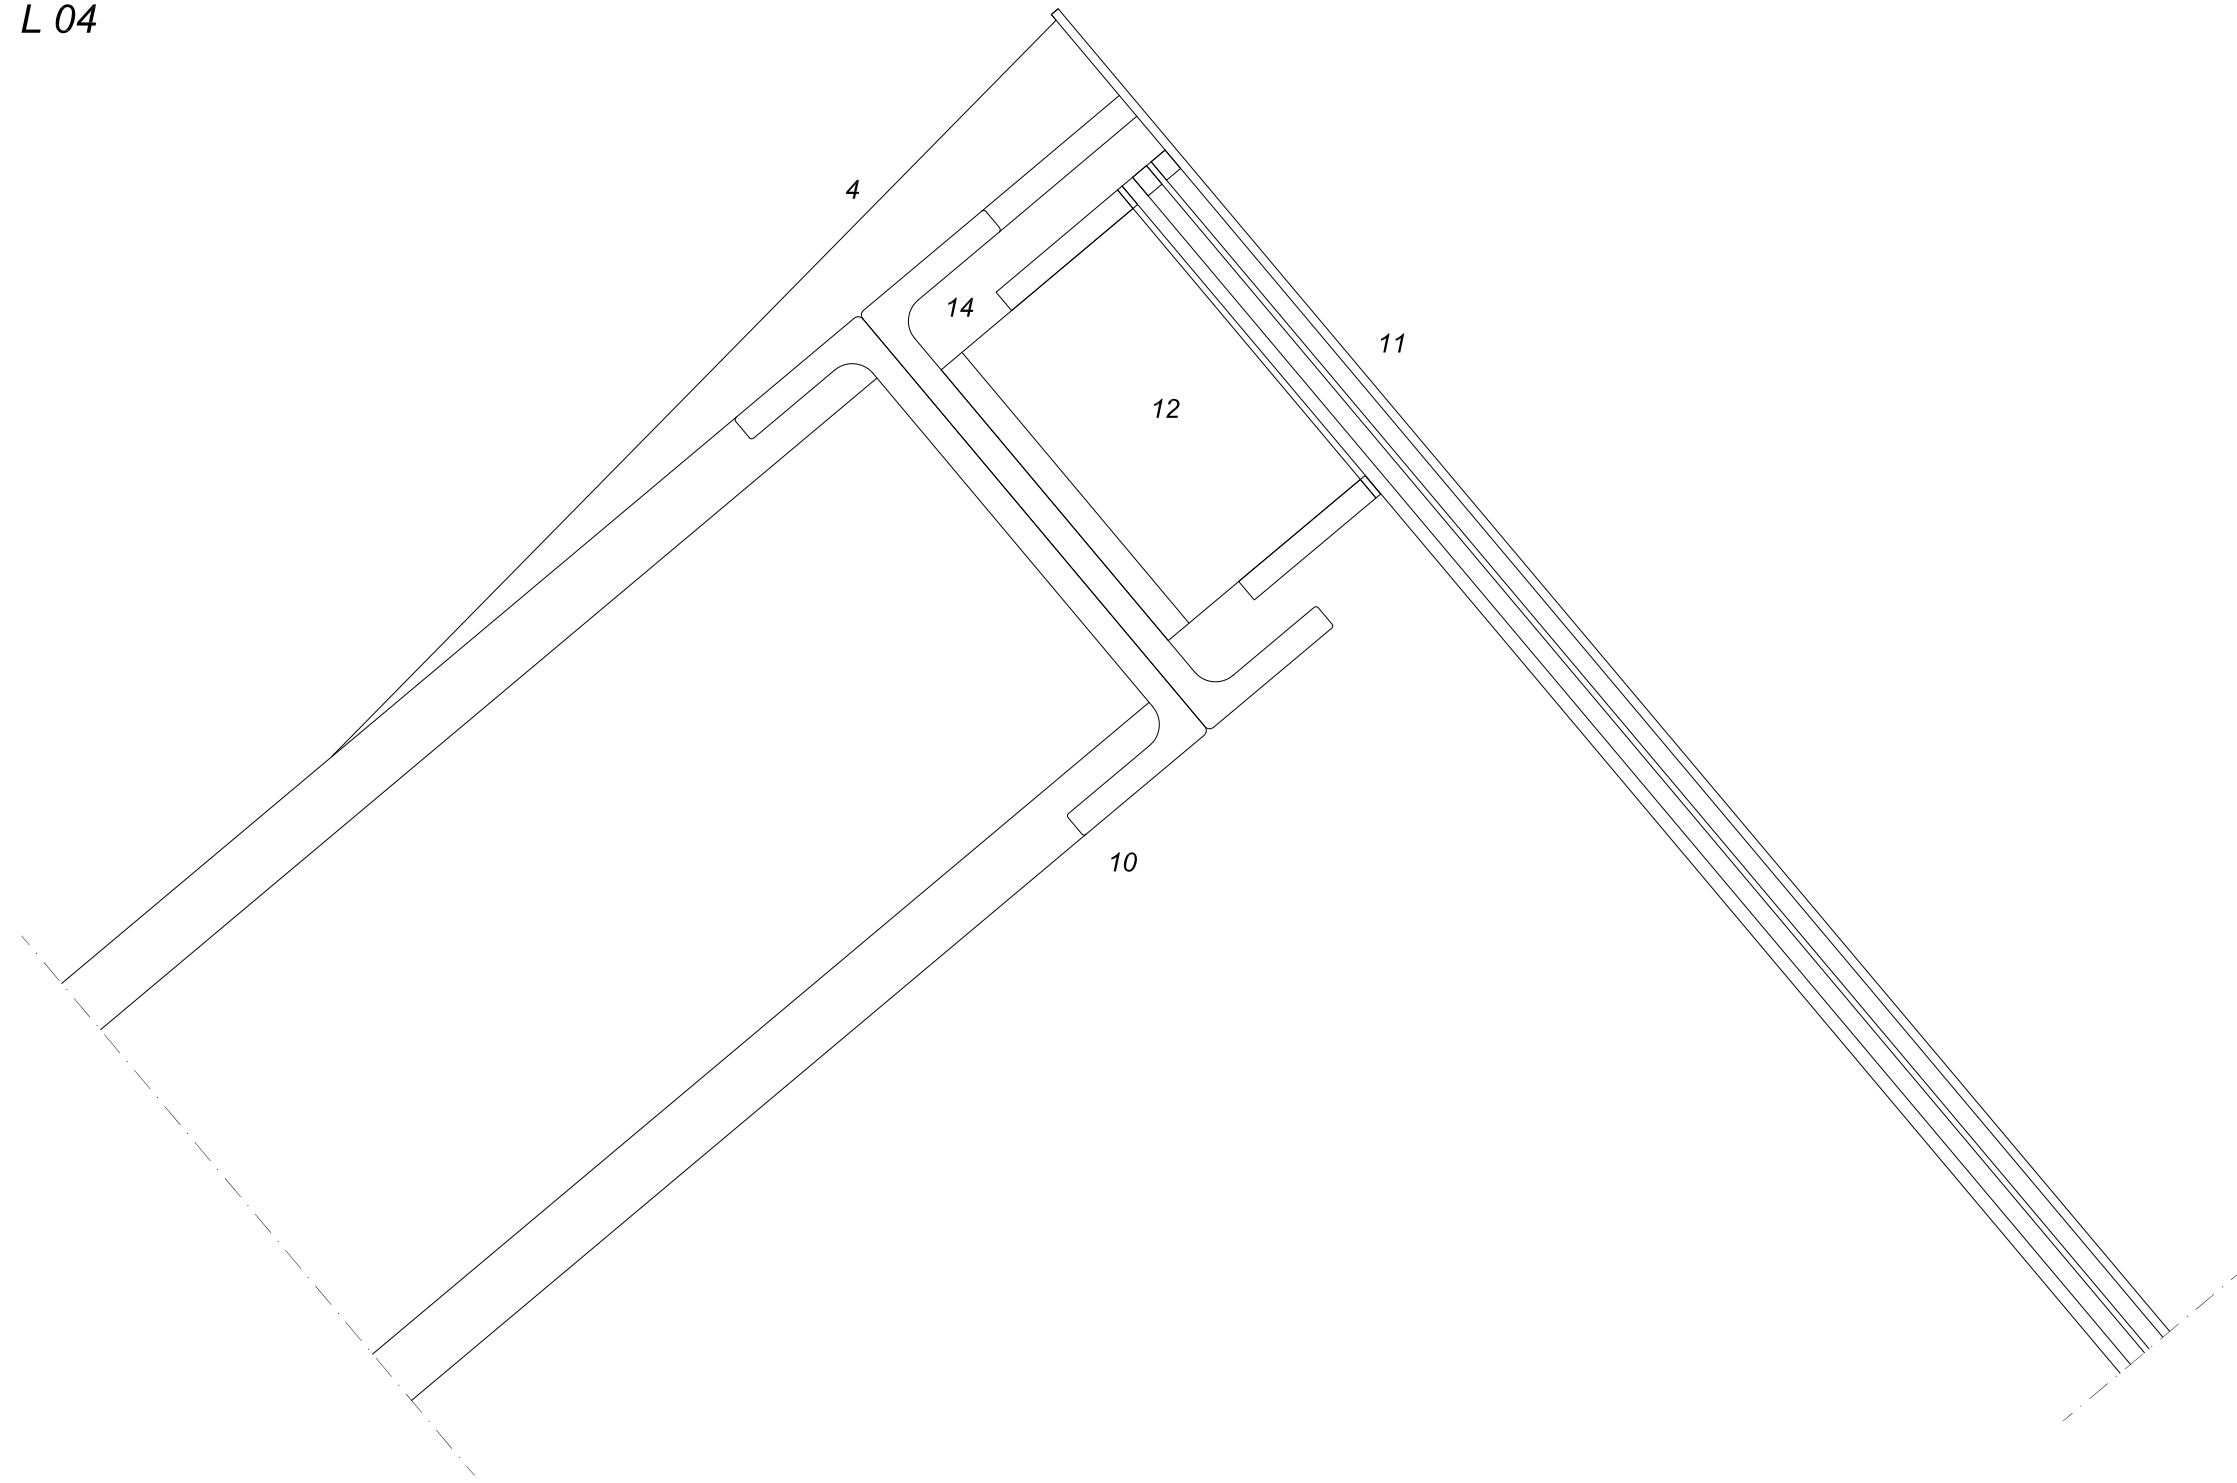


- 4. INDDÆKNING
- 10. SKRÅTAGELEMENT
- 11. GLASFACADEELEMENT
- 12. MONTAGEBESLAG
- 14- ISOLERING

DETALJE L_04


LODRET SNIT 1:5

L 05

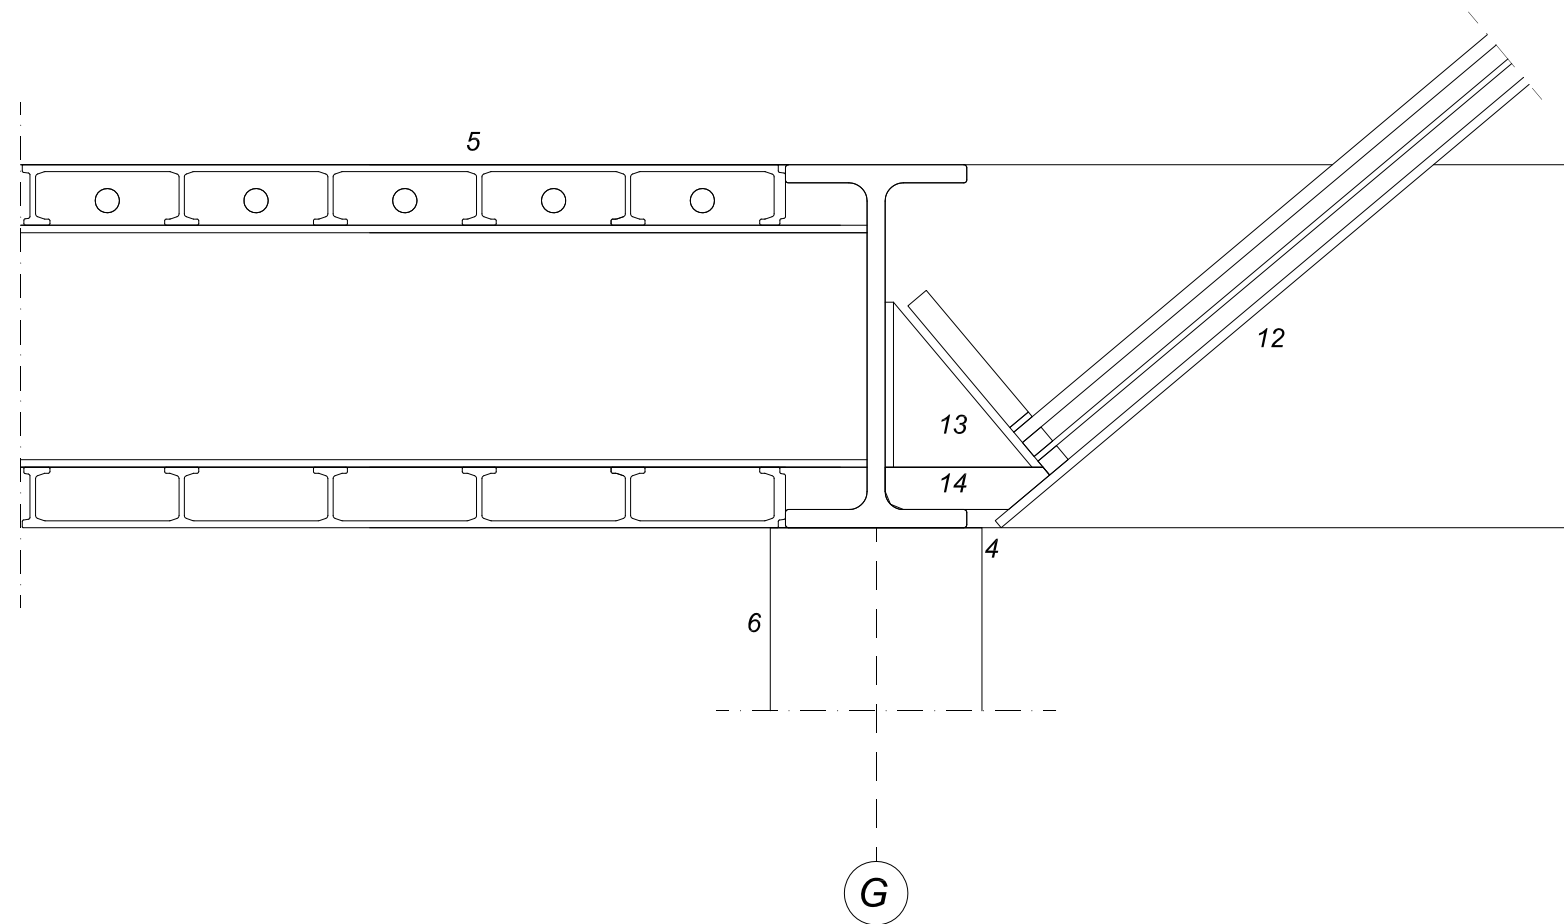

- 4. INDDÆKNING
- 5. GULVELEMENT
- 6. PILEFUNDERING
- 12. GLASFACADEELEMENT - SKRÅ
- 13. MONTAGEBESLAG
- 14. ISOLERING

DETALJE L_05
LODRET SNIT 1:5

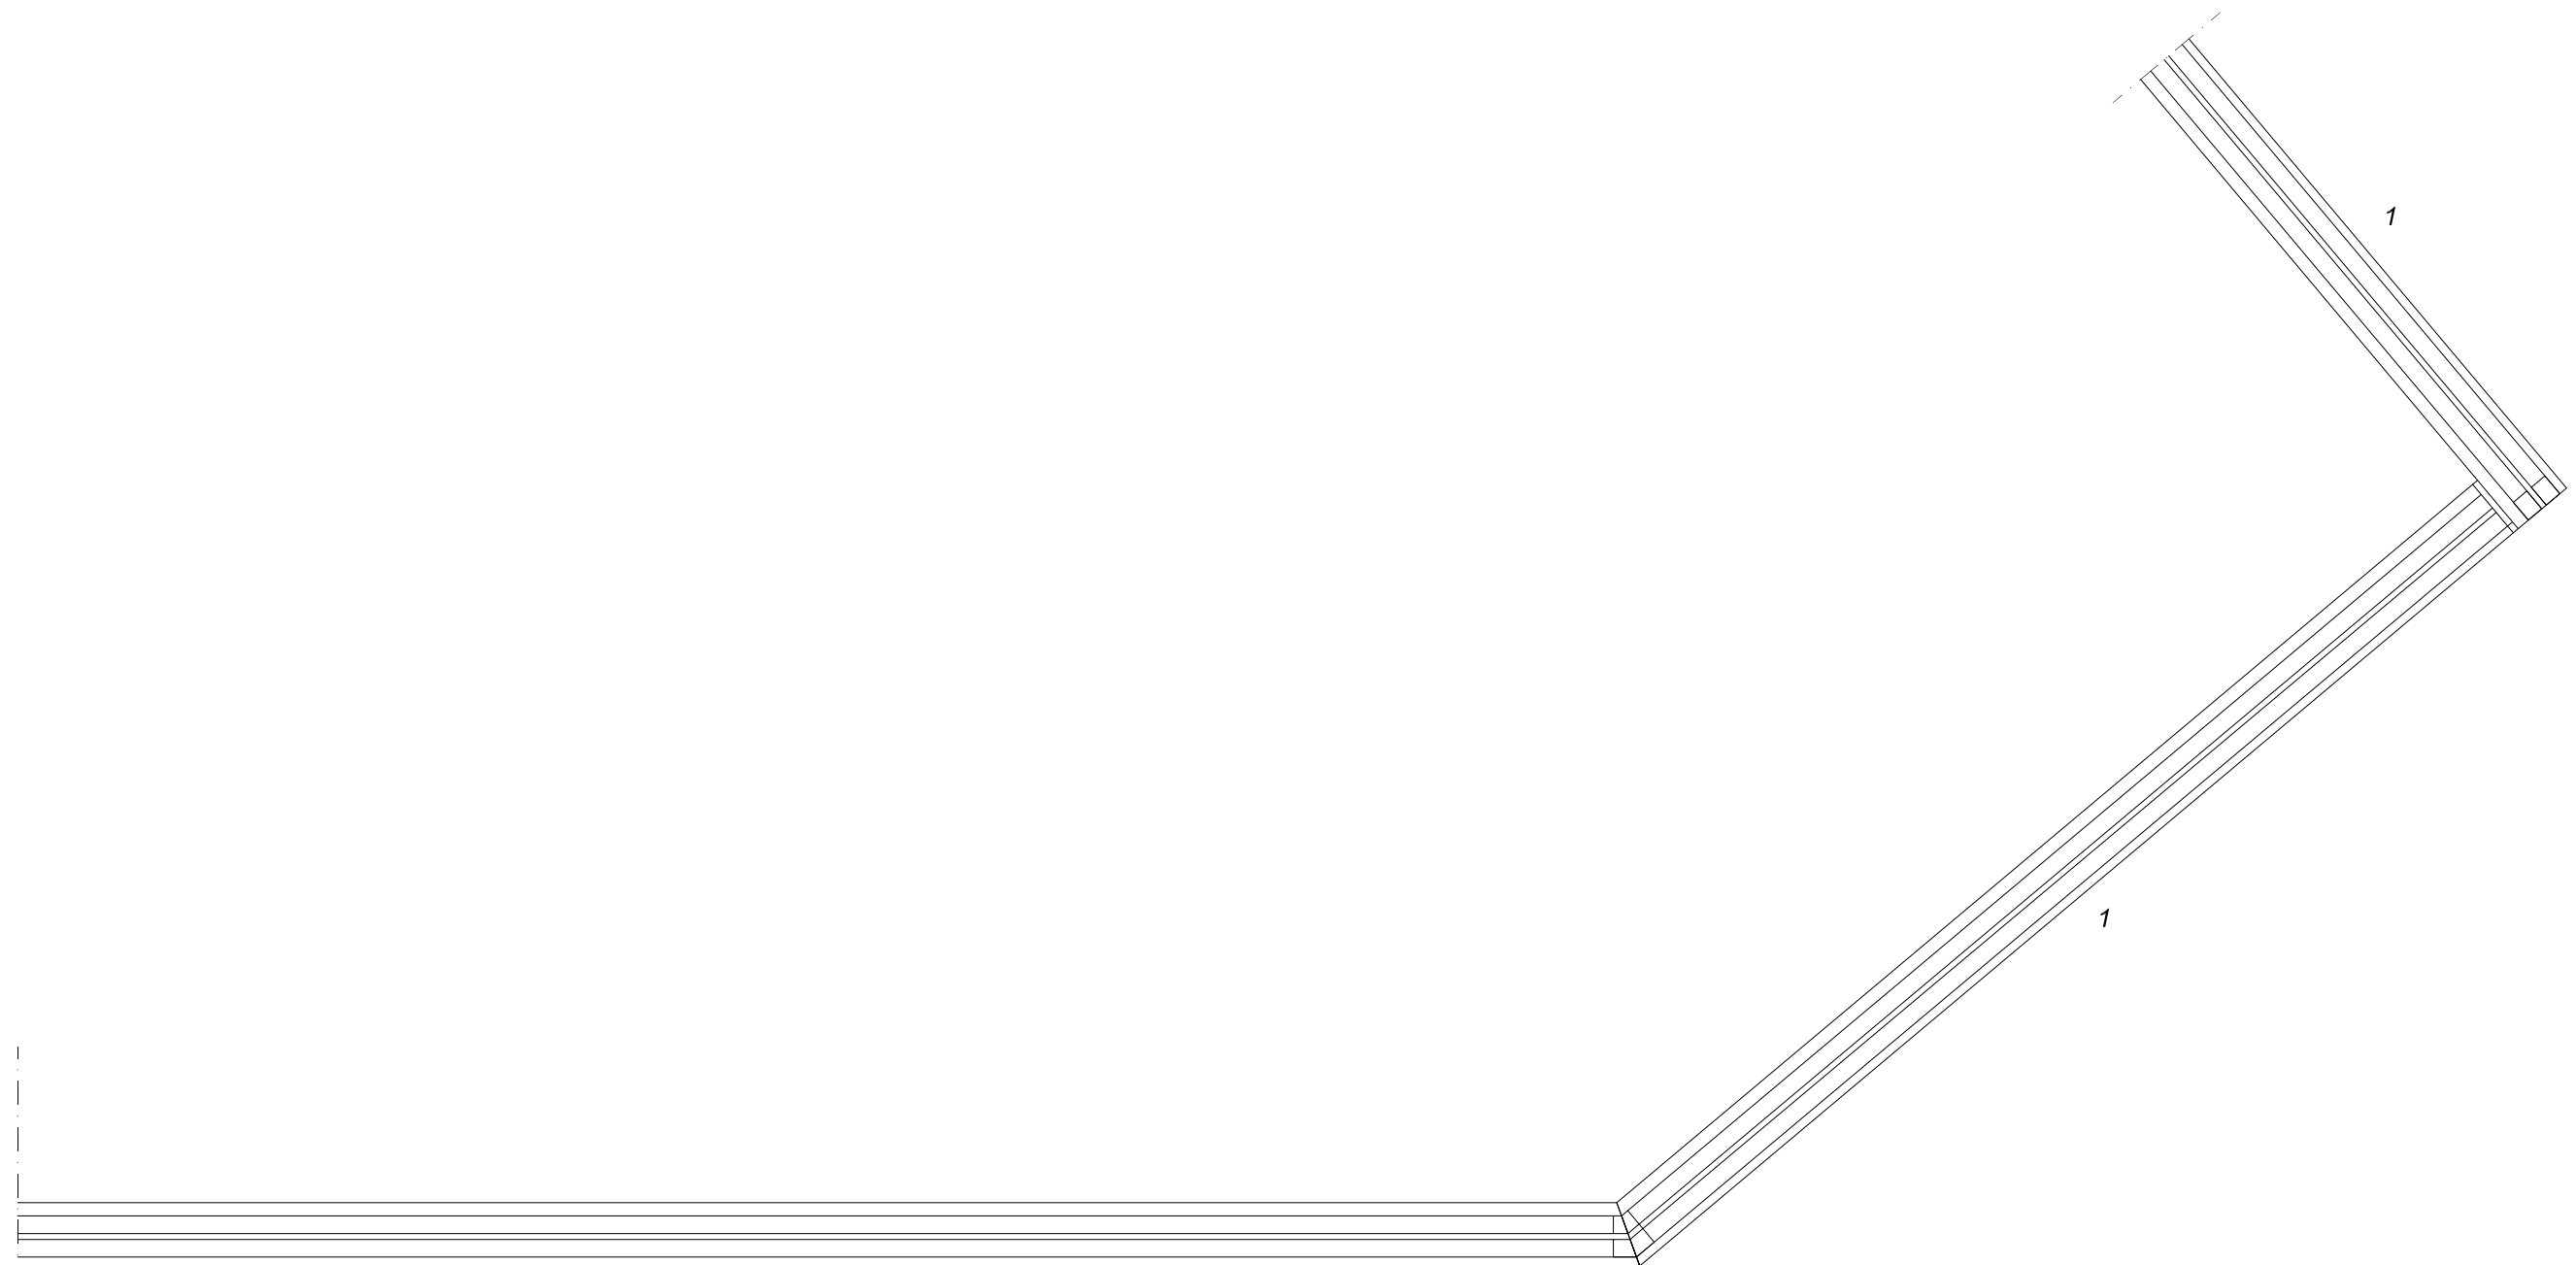

DETALJE L_12
LODRET SNIT 1:5